

Mapa zasadnicza NIEAKTUALIZOWANA

Skala 1:500

Województwo / Powiat: opolskie / kluczborski

Jednostka ewidencyjna: Kluczbork - miasto

Obręb ewidencyjny: KLUCZBORK - k.m. 6 dz 59


Godło mapy zasadniczej: 6.145.22.10.2.3

Układ współrzędnych/wysokości: 2000 strefa 6 / Kronsztad'60

Id zgłoszenia: GG-PODGIK.6642.1140.2018

6515237,60 Wykonał: Czesław Sygut

Poświadczam zgodność niniejszej kopii z treścią materiału państwowego zasobu geodezyjnego i kartograficznego.	
Organ prowadzący państwowy zasób geodezyjny i kartograficzny.	STAROSTA KLUCZBORSKI
Nazwa materiału zasobu.	MAPA ZASADNICZA
Identyfikator ewidencyjny materiału zasobu.	P.1604. 2018. 1139
Data wykonania kopii.	21. 11. 2018 6515329,08

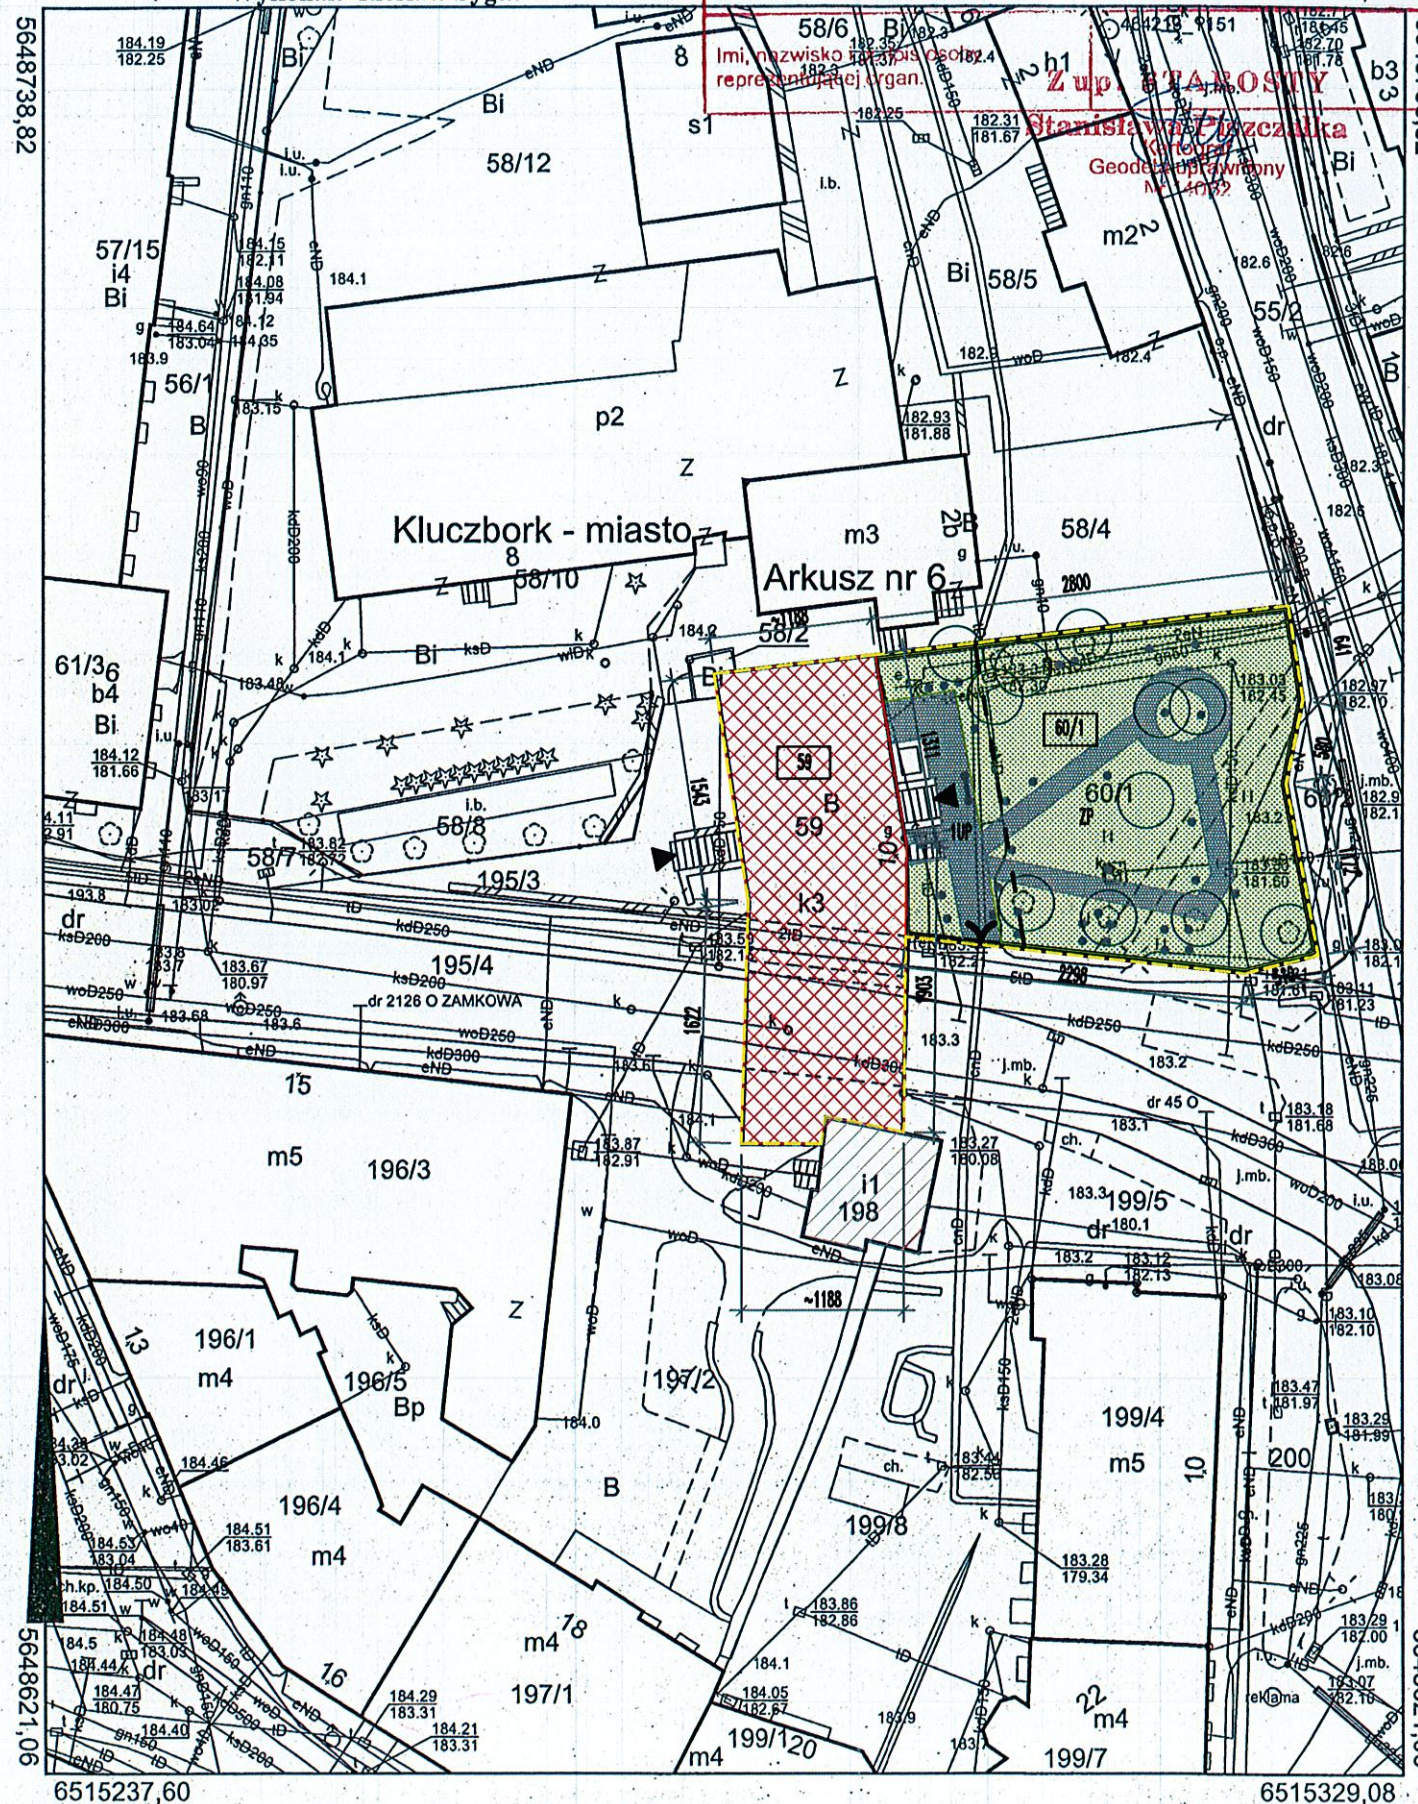

INWENTARYZACJA ZAGOSPODAROWANIA TERENU

LEGENDA:

- BUDYNEK ISTNIEJĄCY - MUZEUM Im.JANA DZIERŻONA
- OBIEKT ISTNIEJĄCY - WIEŻA CIŚNIEŃ HYDROKOM KLUCZBORK
- ISTNIEJĄCE WEJŚCIA GŁÓWNE DO BUDYNKU MUZEUM
- ISTNIEJĄCE OGRODZENIE
- ISTNIEJĄCE ŚCIEŻKI PIESZE - KOSTKA BRUKOWA/KOSTKA BETONOWA
- ISTNIEJĄCY TEREN ZIELENI NISZKIEJ - DRZEWA/KRZEWY
- ISTNIEJĄCE DRZEWA LIŚCIASTE
- ULE - WYSTAWA PLENEROWA - EKSPOZYCJA ISTNIEJĄCA
- NUMER DZIAŁKI - MUZEUM
- NUMER DZIAŁKI - TEREN WYSTAWY PLENEROWEJ
- GRANICA PRZEZNACZENIA TERENU ZGODNIE Z MPZP
- GRANICA OPRACOWANIA ZGODNIE Z MAPĄ NIEAKTUALIZOWANĄ

ZESTAWIENIE POWIERZCHNI DZIAŁKI 59-Muzeum	
POWIERZCHNIA DZIAŁKI	~348m ²
POWIERZCHNIA UTWARDZONA - MUZEUM	~348m ²

ZESTAWIENIE POWIERZCHNI DZIAŁKI 60/1(dla oznaczenia 1UP-MPZP)	
POWIERZCHNIA DZIAŁKI	~138,86m ² =100%
WSKAZNIK BIOLOGICZNE CZYNNIA	73,70m ² =53,07%
POWIERZCHNIA UTWARDZONA (DOJŚCIA,WEJŚCIA)	65,16m ² =46,93%

ZESTAWIENIE POWIERZCHNI DZIAŁKI 60/1	
POWIERZCHNIA DZIAŁKI	~597,31m ² =100%
WSKAZNIK BIOLOGICZNE CZYNNIA	426,32m ²
POWIERZCHNIA UTWARDZONA (DOJŚCIA,WEJŚCIA)	170,99m ²

ZESTAWIENIE POWIERZCHNI DZIAŁKI 60/1(dla oznaczenia 2P-MPZP)	
POWIERZCHNIA DZIAŁKI	~458,45m ² =100%
WSKAZNIK BIOLOGICZNE CZYNNIA	367,75m ²
POWIERZCHNIA UTWARDZONA (DOJŚCIA,WEJŚCIA)	90,7m ²

*PRZYJĘTE POWIERZCHNIE ZGODNIE Z MAPĄ NIEAKTUALIZOWANĄ

PRACOWNIA PROJEKTOWA Krzysztof Sierakowski

46-200 Kluczbork ul. Damrota 34 / 3 email: sierakowski@op.home.pl
tel. +48 0602-745-990; 692-438-722

INWESTOR:	Muzeum im. Jana Dzierżona w Kluczborku 46-200 Kluczbork ul. Zamkowa 10
LOKALIZACJA:	46-200 Kluczbork, ul. Zamkowa 10
ZLECAJĄCY:	Muzeum im. Jana Dzierżona w Kluczborku 46-200 Kluczbork ul. Zamkowa 10
TEMAT PROJEKTU:	Budowa obiektów małej architektury - Tablice informacyjne dla osób niepełnosprawnych, uzupełniająca istniejącą wystawę plenerową Uli" 46-200 KLUCZBORK ul. ZAMKOWA 10
TEMAT RYSUNKU:	Projekt zagospodarowania terenu
ASYSTENT PROJ:	mgr inż. arch. Anna Sierakowska
PROJEKTANT:	mgr inż. Anna Rejman - Leniec
PROJEKTANT:	mgr inż. Krzysztof Sierakowski
BRANŻA:	ARCHITEKTURA + KONSTRUKCJA
STADIUM DOKUM.:	INWENTARYZACJA BUDOWLANY

rysunek nr: 1-1
data: 08. 2019r.
data: 08. 2019r.
data: 08. 2019r.

Mapa zasadnicza NIEAKTUALIZOWANA

Skala 1:500

Województwo / Powiat: opolskie / kluczborski

Jednostka ewidencyjna: Kluczbork - miasto

Obręb ewidencyjny: KLUCZBORK - k.m. 6 dz 59


Godło mapy zasadniczej: 6.145.22.10.2.3

Układ współrzędnych/wysokości: 2000 strefa 6 / Kronsztad'60

Id zgłoszenia: GG-PODGiK.6642.1140.2018

6515237,60 Wykonał: Czesław Sygut

Poświadczają zgodność niniejszej kopii z treścią materiału państwowego zasobu geodezyjnego i kartograficznego.	
Organ prowadzący państwowy zasób geodezyjny i kartograficzny.	STAROSTA KLUCZBORSKI
Nazwa materiału zasobu.	MAPA ZASADNICZA
Identyfikator ewidencyjny materiału zasobu.	P.1604. 2018. 1139
Data wykonania kopii.	21. 11. 2018 6515329,08

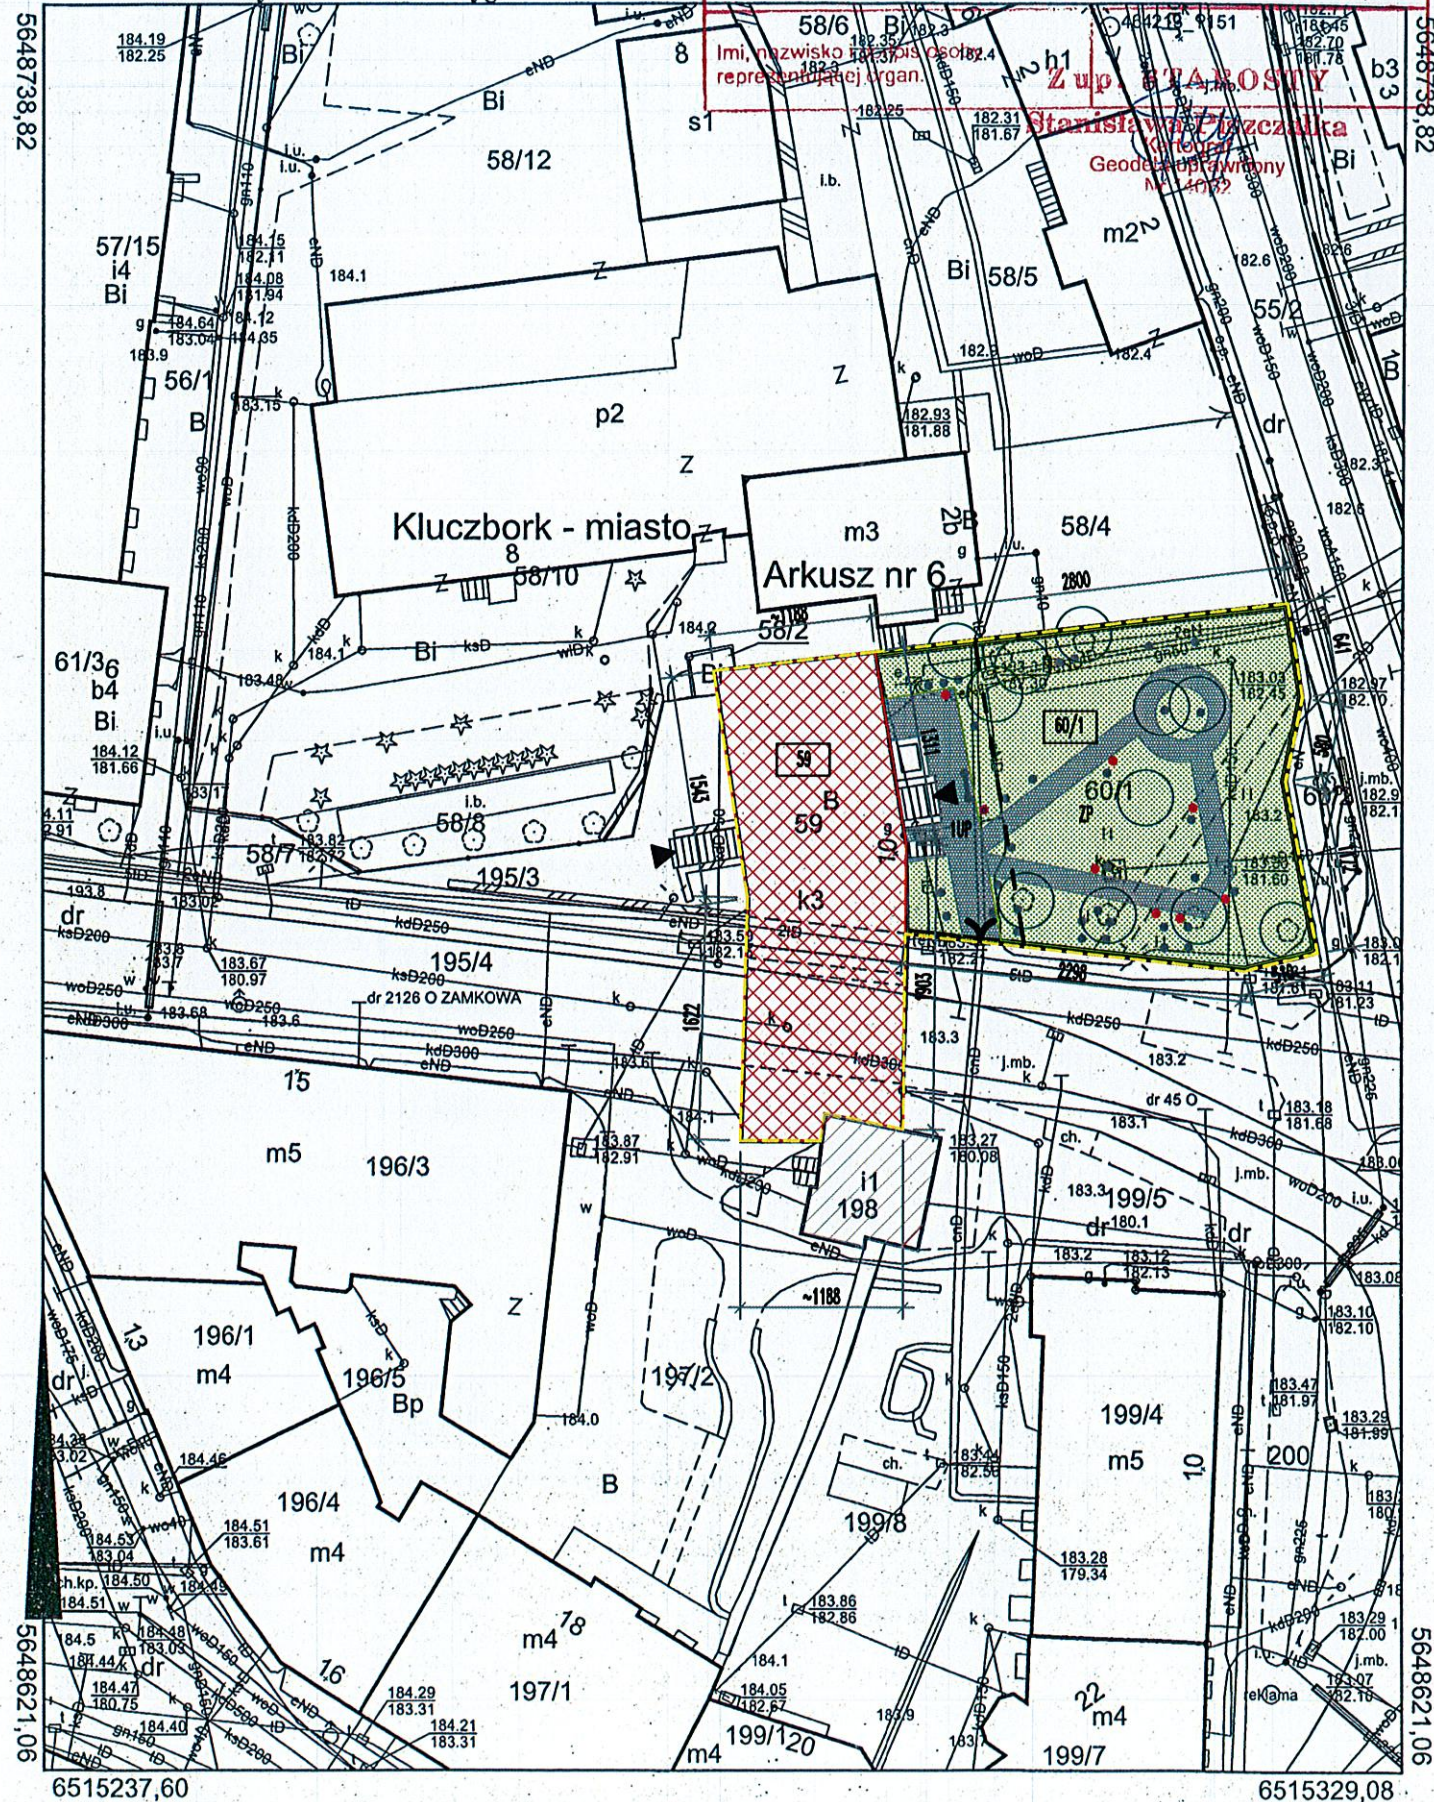

PROJEKT ZAGOSPODAROWANIA TERENU

LEGENDA:

- BUDYNEK ISTNIEJĄCY - MUZEUM im. JANA DZIERŻONA
- OBIEKT ISTNIEJĄCY - WIEŻA CIŚNIEŃ HYDROKOM KLUCZBORK
- ISTNIEJĄCE WEJŚCIA GŁÓWNE DO BUDYNKU MUZEUM
- ISTNIEJĄCE OGRODZENIE
- ISTNIEJĄCE ŚCIEŻKI PIESZE - KOSTKA BRUKOWA/KOSTKA BETONOWA
- ISTNIEJĄCY TEREN ZIELENI NISZKIEJ - DRZEWA/KRZEWY
- ISTNIEJĄCE DRZEWA LIŚCIASTE
- ULE - WYSTAWA PLENEROWA - EKSPOZYCJA ISTNIEJĄCA
- PROJEKTOWANE TALICE INFORMACYJNE Z SYLWETKAMI ULI DLA OSÓB NIEWIDOMYCH I NIEDOWIDZĄCYCH
- PROJEKTOWANA TALICA INFORMACYJNA Z MAPĄ ULI DLA OSÓB WIDZĄCYCH, NIEWIDOMYCH I NIEDOWIDZĄCYCH
- NUMER DZIAŁKI - MUZEUM
- NUMER DZIAŁKI - TEREN WYSTAWY PLENEROWEJ
- GRANICA PRZEZNACZENIA TERENU ZGODNIE Z MPZP
- GRANICA OPRACOWANIA ZGODNIE Z MAPĄ NIEAKTUALIZOWANĄ

ZESTAWIENIE POWIERZCHNI DZIAŁKI 59 - Muzeum	
POWIERZCHNIA DZIAŁKI	~348m ²
POWIERZCHNIA UTWARZONA - MUZEUM	~348m ²

ZESTAWIENIE POWIERZCHNI DZIAŁKI 60/1 dla oznaczenia 1UP-MPZP	
POWIERZCHNIA DZIAŁKI	~138,86m ² =100%
WSKAZNIK BIOLOGICZNE CZYNNA	73,70m ² =53,07%
POWIERZCHNIA UTWARZONA (DOJŚCIA, WEJŚCIA)	65,16m ² =46,93%

ZESTAWIENIE POWIERZCHNI DZIAŁKI 60/1	
POWIERZCHNIA DZIAŁKI	~597,31m ² =100%
WSKAZNIK BIOLOGICZNE CZYNNA	426,32m ²
POWIERZCHNIA UTWARZONA (DOJŚCIA, WEJŚCIA)	170,99m ²

ZESTAWIENIE POWIERZCHNI DZIAŁKI 60/1 dla oznaczenia 2P-MPZP	
POWIERZCHNIA DZIAŁKI	~458,45m ² =100%
WSKAZNIK BIOLOGICZNE CZYNNA	367,75m ²
POWIERZCHNIA UTWARZONA (DOJŚCIA, WEJŚCIA)	90,7m ²

*PRZYJĘTE POWIERZCHNIE ZGODNIE Z MAPĄ NIEAKTUALIZOWANĄ

PRACOWNIA PROJEKTOWA Krzysztof Sierakowski	
46-200 Kluczbork ul. Damrota 34 / 3 tel. +48 0602-745-990; 692-438-722	
email: sierakowski@op.home.pl	
INWESTOR:	Muzeum im. Jana Dzierżona w Kluczborku 46-200 Kluczbork ul. Zamkowa 10
LOKALIZACJA:	46-200 Kluczbork, ul. Zamkowa 10
ZLECAJĄCY:	Muzeum im. Jana Dzierżona w Kluczborku 46-200 Kluczbork ul. Zamkowa 10
TEMAT PROJEKTU:	Budowa obiektów małej architektury - Tablice informacyjne dla osób niepełnosprawnych, uzupełniająca istniejącą wystawę plenerową UII" 46-200 KLUCZBORK ul. ZAMKOWA 10
TEMAT RYSUNKU:	Projekt zagospodarowania terenu
ASYSTENT PROJ.:	mgr inż. arch. Anna Sierakowska
PROJEKTANT:	mgr inż. Anna Rejman - Leniec
PROJEKTANT:	mgr inż. Krzysztof Sierakowski
BRANŻA:	ARCHITEKTURA + KONSTRUKCJA
STADIUM DOKUM.:	PROJEKT BUDOWLANY

Starostwo Powiatowe w Kluczborku
Stanowisko d/s Ochrony Zabytków
projekt jako spełniający wymogi ochrony zabytków opiniuję **POZYTYWNIE**
uzgodnione | pozwolenie 02.4123.202.2018.19
Kluczbork, dnia 06.12.2018 r.
Z up. STAROSTY
| *niepotrzebne skreślić

Jadwiga Słonińska-Jamka
Inspektor ds. Ochrony Zabytków