


INWENTARYZACJA BUDOWLANA - RZUT POWIERZCHNI STRYCHU (W ROZWIĘCIU)

skala 1:50

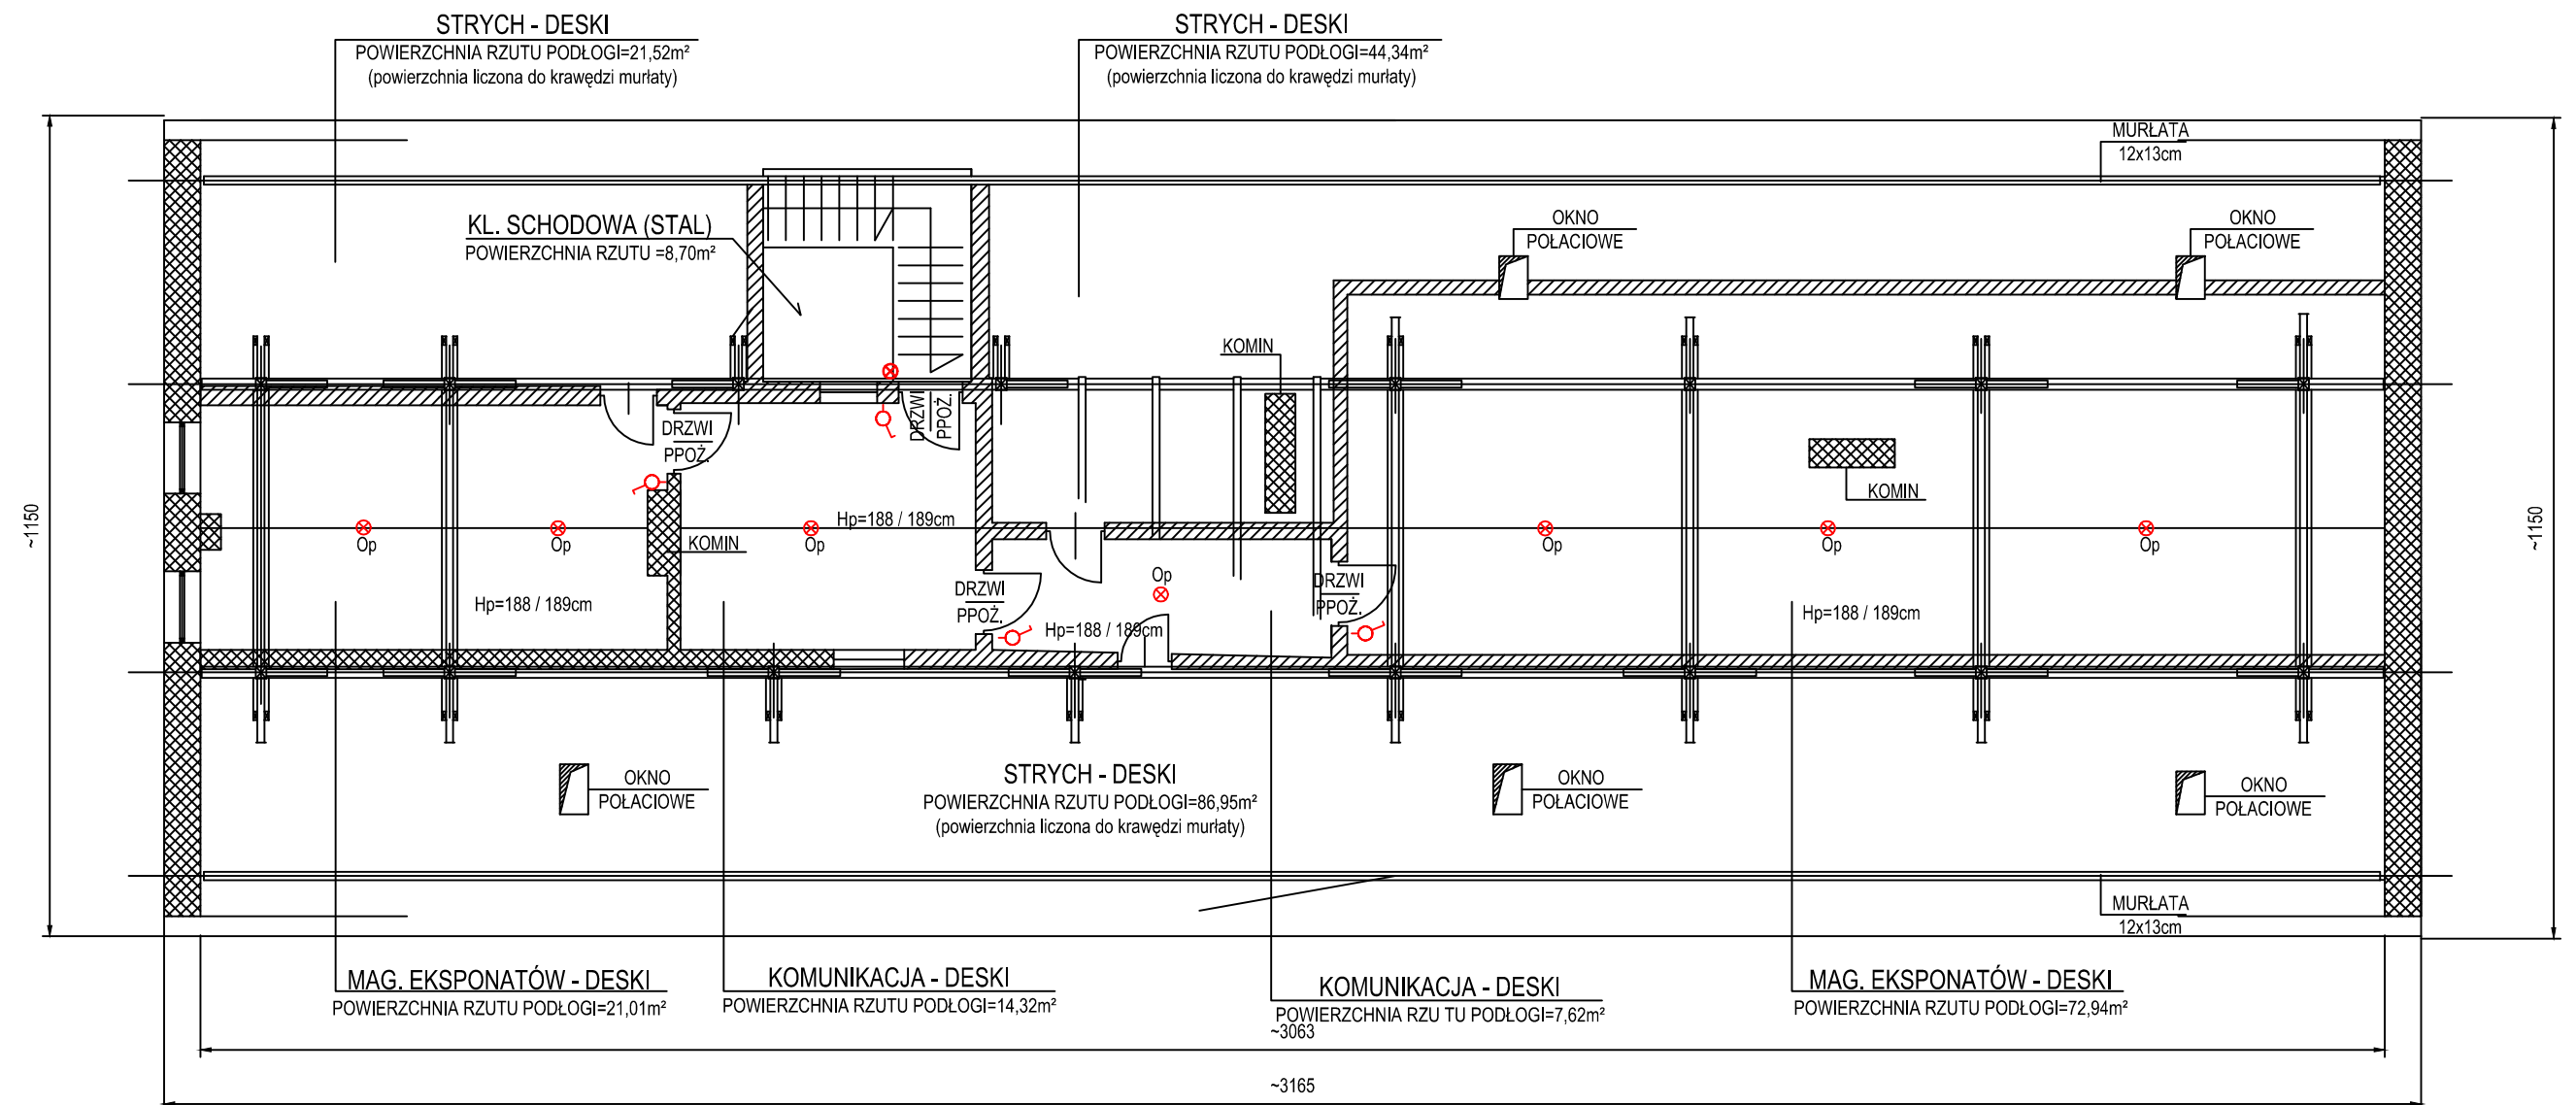

LEGENDA:



⊗ demontaż opraw porcelanowych

⊕ demontaż łączników pt o IP 23

— demontaż obwodów elektrycznych oświetleniowych YDyp-2x1,5

PRACOWNIA PROJEKTOWA Krzysztof Sierakowski
46-200 Kluczbork ul. Damrota 34 / 3 email: sierakowski@op.home.pl
tel. +48 0602-745-990; 692-438-722

INWESTOR:	Muzeum im. Jana Dzierżona w Kluczborku 46-200 Kluczbork ul. Zamkowa 10			
LOKALIZACJA:	46-200 Kluczbork, ul. Zamkowa 10			
ZLECAJĄCY:	Muzeum im. Jana Dzierżona w Kluczborku 46-200 Kluczbork ul. Zamkowa 10			
TEMAT PROJEKTU:	Remont budynku "Muzeum im. Jana Dzierżona" 46-200 Kluczbork ul. Zamkowa 10	skala: 1:100		
TEMAT RYSUNKU:	Strych - rzut strychu - stan aktualny DEMONTAŻ ISTNIEJĄCEJ INSTALACJI ELEKTRYCZNEJ OŚWIETLENIA STRYCHU	rysunek nr: PB-Elekt-1		
OPRACOWAŁ:	inż. Wiesław Flak			
PROJEKTANT:	inż. Wiesław Flak	NR UPRAW: 68/80/Op	data: 08.2019r.	podpis:
BRANŻA:	KONSTRUKCYJNO - BUDOWLANA			
STADIUM DOKUM.:	PROJEKT BUDOWLANY - BRANŻA ELEKTRYCZNA			