

Mapa zasadnicza NIEAKTUALIZOWANA

Skala 1:500

Województwo / Powiat: opolskie / kluczborski

Jednostka ewidencyjna: Kluczbork - miasto

Obręb ewidencyjny: KLUCZBORK - k.m. 6 dz 59


Godło mapy zasadniczej: 6.145.22.10.2.3

Układ współrzędnych/wysokości: 2000 strefa 6 / Kronsztad'60

Id zgłoszenia: GG-PODGiK.6642.1140.2018

6515237,60 Wykonał: Czesław Sygut

Poświadcza się zgodność niniejszej kopii z treścią materiału państwowego zasobu geodezyjnego i kartograficznego.	
Organ prowadzący państwowy zasób geodezyjny i kartograficzny.	STAROSTA KLUCZBORSKI
Nazwa materiału zasobu.	MAPA ZASADNICZA
Identyfikator ewidencyjny materiału zasobu.	P.1604. 2018. 1139
Data wykonania kopii.	21. 11. 2018 6515329,08

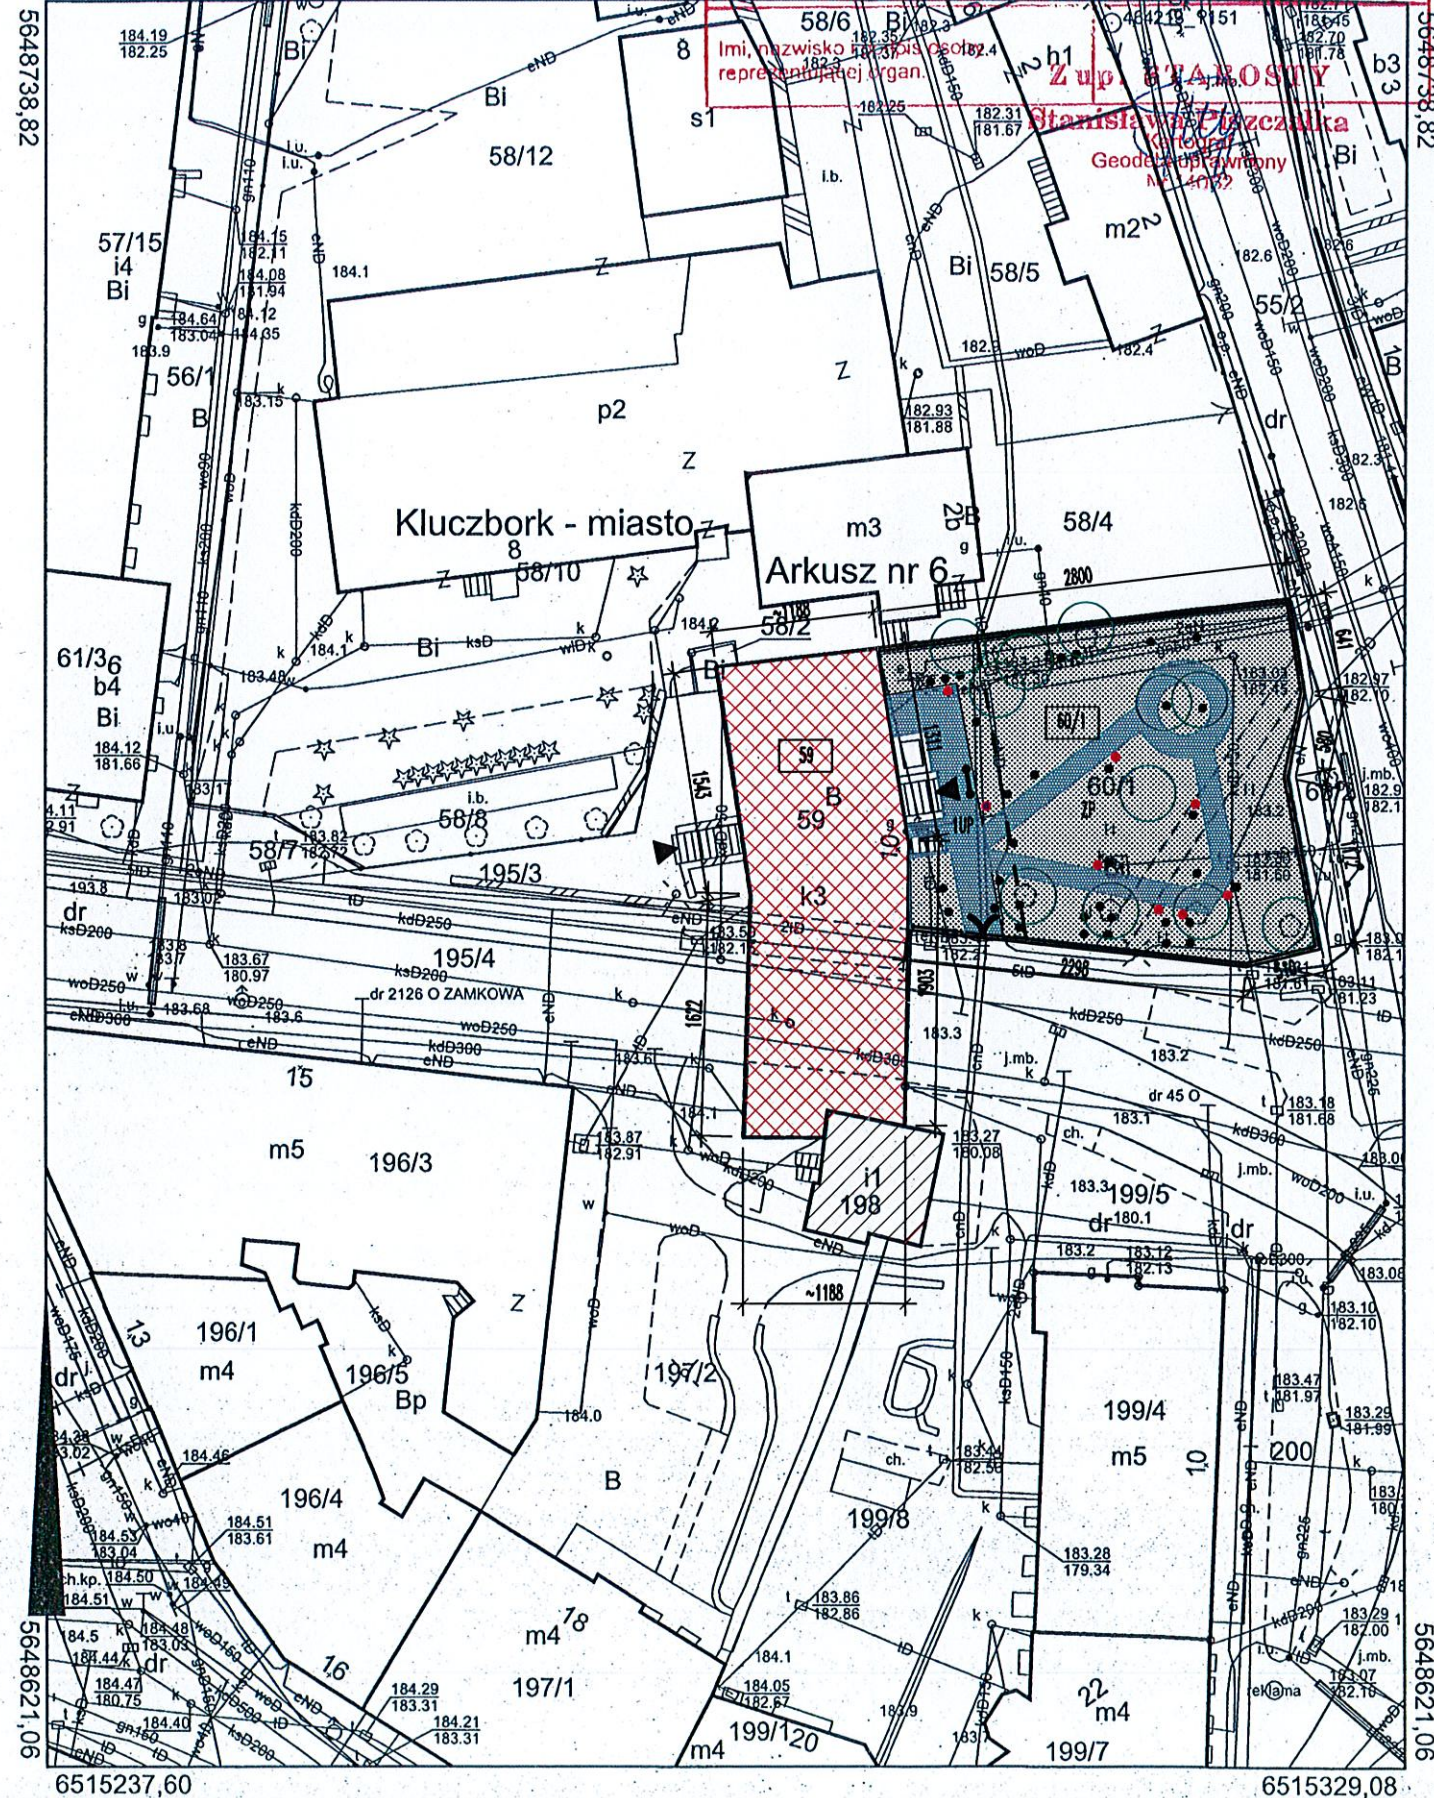

PROJEKT STAROSTWO POWIATOWE w Kluczborku WYDZIAŁ BUDOWNICTWA Kluczbork

ZAGOSPODAROWANIA TERENU

LEGENDA:

- BUDYNEK ISTNIEJĄCY - MUZEUM im. JANA DZIERŻONA
- OBIEKT ISTNIEJĄCY - WIEŻA CIŚNIEN HYDROKOM KLUCZBORK
- ISTNIEJĄCE WEJŚCIA GŁÓWNE DO BUDYNKU MUZEUM
- ISTNIEJĄCE OGRODZENIE
- ISTNIEJĄCE ŚCIEŻKI PIESZE - KOSTKA BRUKOWA/KOSTKA BETONOWA
- ISTNIEJĄCY TEREN ZIELENI NISKIEJ - DRZEWIA/KRZEWY
- ISTNIEJĄCE DRZEWIA LIŚCIASTE
- ULE - WYSTAWA PLENEROWA - EKSPOZYCJA ISTNIEJĄCA
- PROJEKTOWANE TALICE INFORMACYJNE Z SYLWETKAMI ULI DZIERŻONIA DLA OSÓB NIEWIDOMYCH I NIEDOWIDZĄCYCH
- PROJEKTOWANA TALICA INFORMACYJNA Z MAPĄ ULI DZIERŻONIA DLA OSÓB WIDZĄCYCH, NIEWIDOMYCH I NIEDOWIDZĄCYCH
- 59 - NUMER DZIAŁKI - MUZEUM
- 60/1 - NUMER DZIAŁKI - TEREN WYSTAWY PLENEROWEJ
- GRANICA PRZEZNACZENIA TERENU ZGODNIE Z MPZP
- GRANICA OPRACOWANIA ZGODNIE Z MAPĄ NIEAKTUALIZOWANA

ZESTAWIENIE POWIERZCHNI DZIAŁKI 59 - Muzeum	
POWIERZCHNIA DZIAŁKI	~348m ²
POWIERZCHNIA UTWARDZONA - MUZEUM	~348m ²

ZESTAWIENIE POWIERZCHNI DZIAŁKI 60/1 dla oznaczenia IUP-MPZP	
POWIERZCHNIA DZIAŁKI	~138,86m ² =100%
WSKAZNIK BIOLOGICZNE CZYNNA	73,70m ² =53,07%
POWIERZCHNIA UTWARDZONA (DOJŚCIA, WEJŚCIA)	65,16m ² =46,93%

ZESTAWIENIE POWIERZCHNI DZIAŁKI 60/1	
POWIERZCHNIA DZIAŁKI	~597,31m ² =100%
WSKAZNIK BIOLOGICZNE CZYNNA	426,32m ²
POWIERZCHNIA UTWARDZONA (DOJŚCIA, WEJŚCIA)	170,99m ²

ZESTAWIENIE POWIERZCHNI DZIAŁKI 60/1 dla oznaczenia ZP-MPZP	
POWIERZCHNIA DZIAŁKI	~458,45m ² =100%
WSKAZNIK BIOLOGICZNE CZYNNA	367,75m ²
POWIERZCHNIA UTWARDZONA (DOJŚCIA, WEJŚCIA)	90,7m ²

*PRZYJĘTE POWIERZCHNIE ZGODNIE Z MAPĄ NIEAKTUALIZOWANA

PRACOWNIA PROJEKTOWA Krzysztof Sierakowski

46-200 Kluczbork ul. Damrota 34 / 3 email: sierakowski@op.home.pl
tel. +48 0602-745-990; 692-438-722

INWESTOR:	Muzeum im. Jana Dzierżona w Kluczborku 46-200 Kluczbork ul. Zamkowa 10	
LOKALIZACJA:	46-200 Kluczbork, ul. Zamkowa 10	
ZLECAJĄCY:	Muzeum im. Jana Dzierżona w Kluczborku 46-200 Kluczbork ul. Zamkowa 10	
TEMAT PROJEKTU:	Projekt architektoniczno - budowlany: Remont budynku "Muzeum im. Jana Dzierżona" 46-200 Kluczbork ul. Zamkowa 10	skala: 1:500
TEMAT RYSUNKU:	Projekt zagospodarowania terenu	rysunek nr: PB-A+K-1
ASYSTENT PROJ:	mgr inż. arch. Anna Sierakowska	data: 08. 2019r.
PROJEKTANT:	mgr inż. Anna Rejman - Leniec	NR UPRAWNIENI: 03/OP/OKK/2009 data: 08. 2019r.
PROJEKTANT:	mgr inż. Krzysztof Sierakowski	NR UPRAWNIENI: 22087/Op, 29688/Op data: 08. 2019r.
SPRAWDZAJĄCY:	mgr inż. Renata Maślankiewicz - Sierakowska	NR UPRAWNIENI: 303/94/Op data: 08. 2019r.
PROJEKTANT:	inż. Wiesław Flak	NR UPRAWNIENI: 68/80/Op data: 08. 2019r.
BRANŻA:	ARCHITEKTURA + KONSTRUKCJA	
STADIUM DOKUM.:	PROJEKT BUDOWLANY	