


ZAKRES OPRACOWANIA PROJEKTU REMONTU

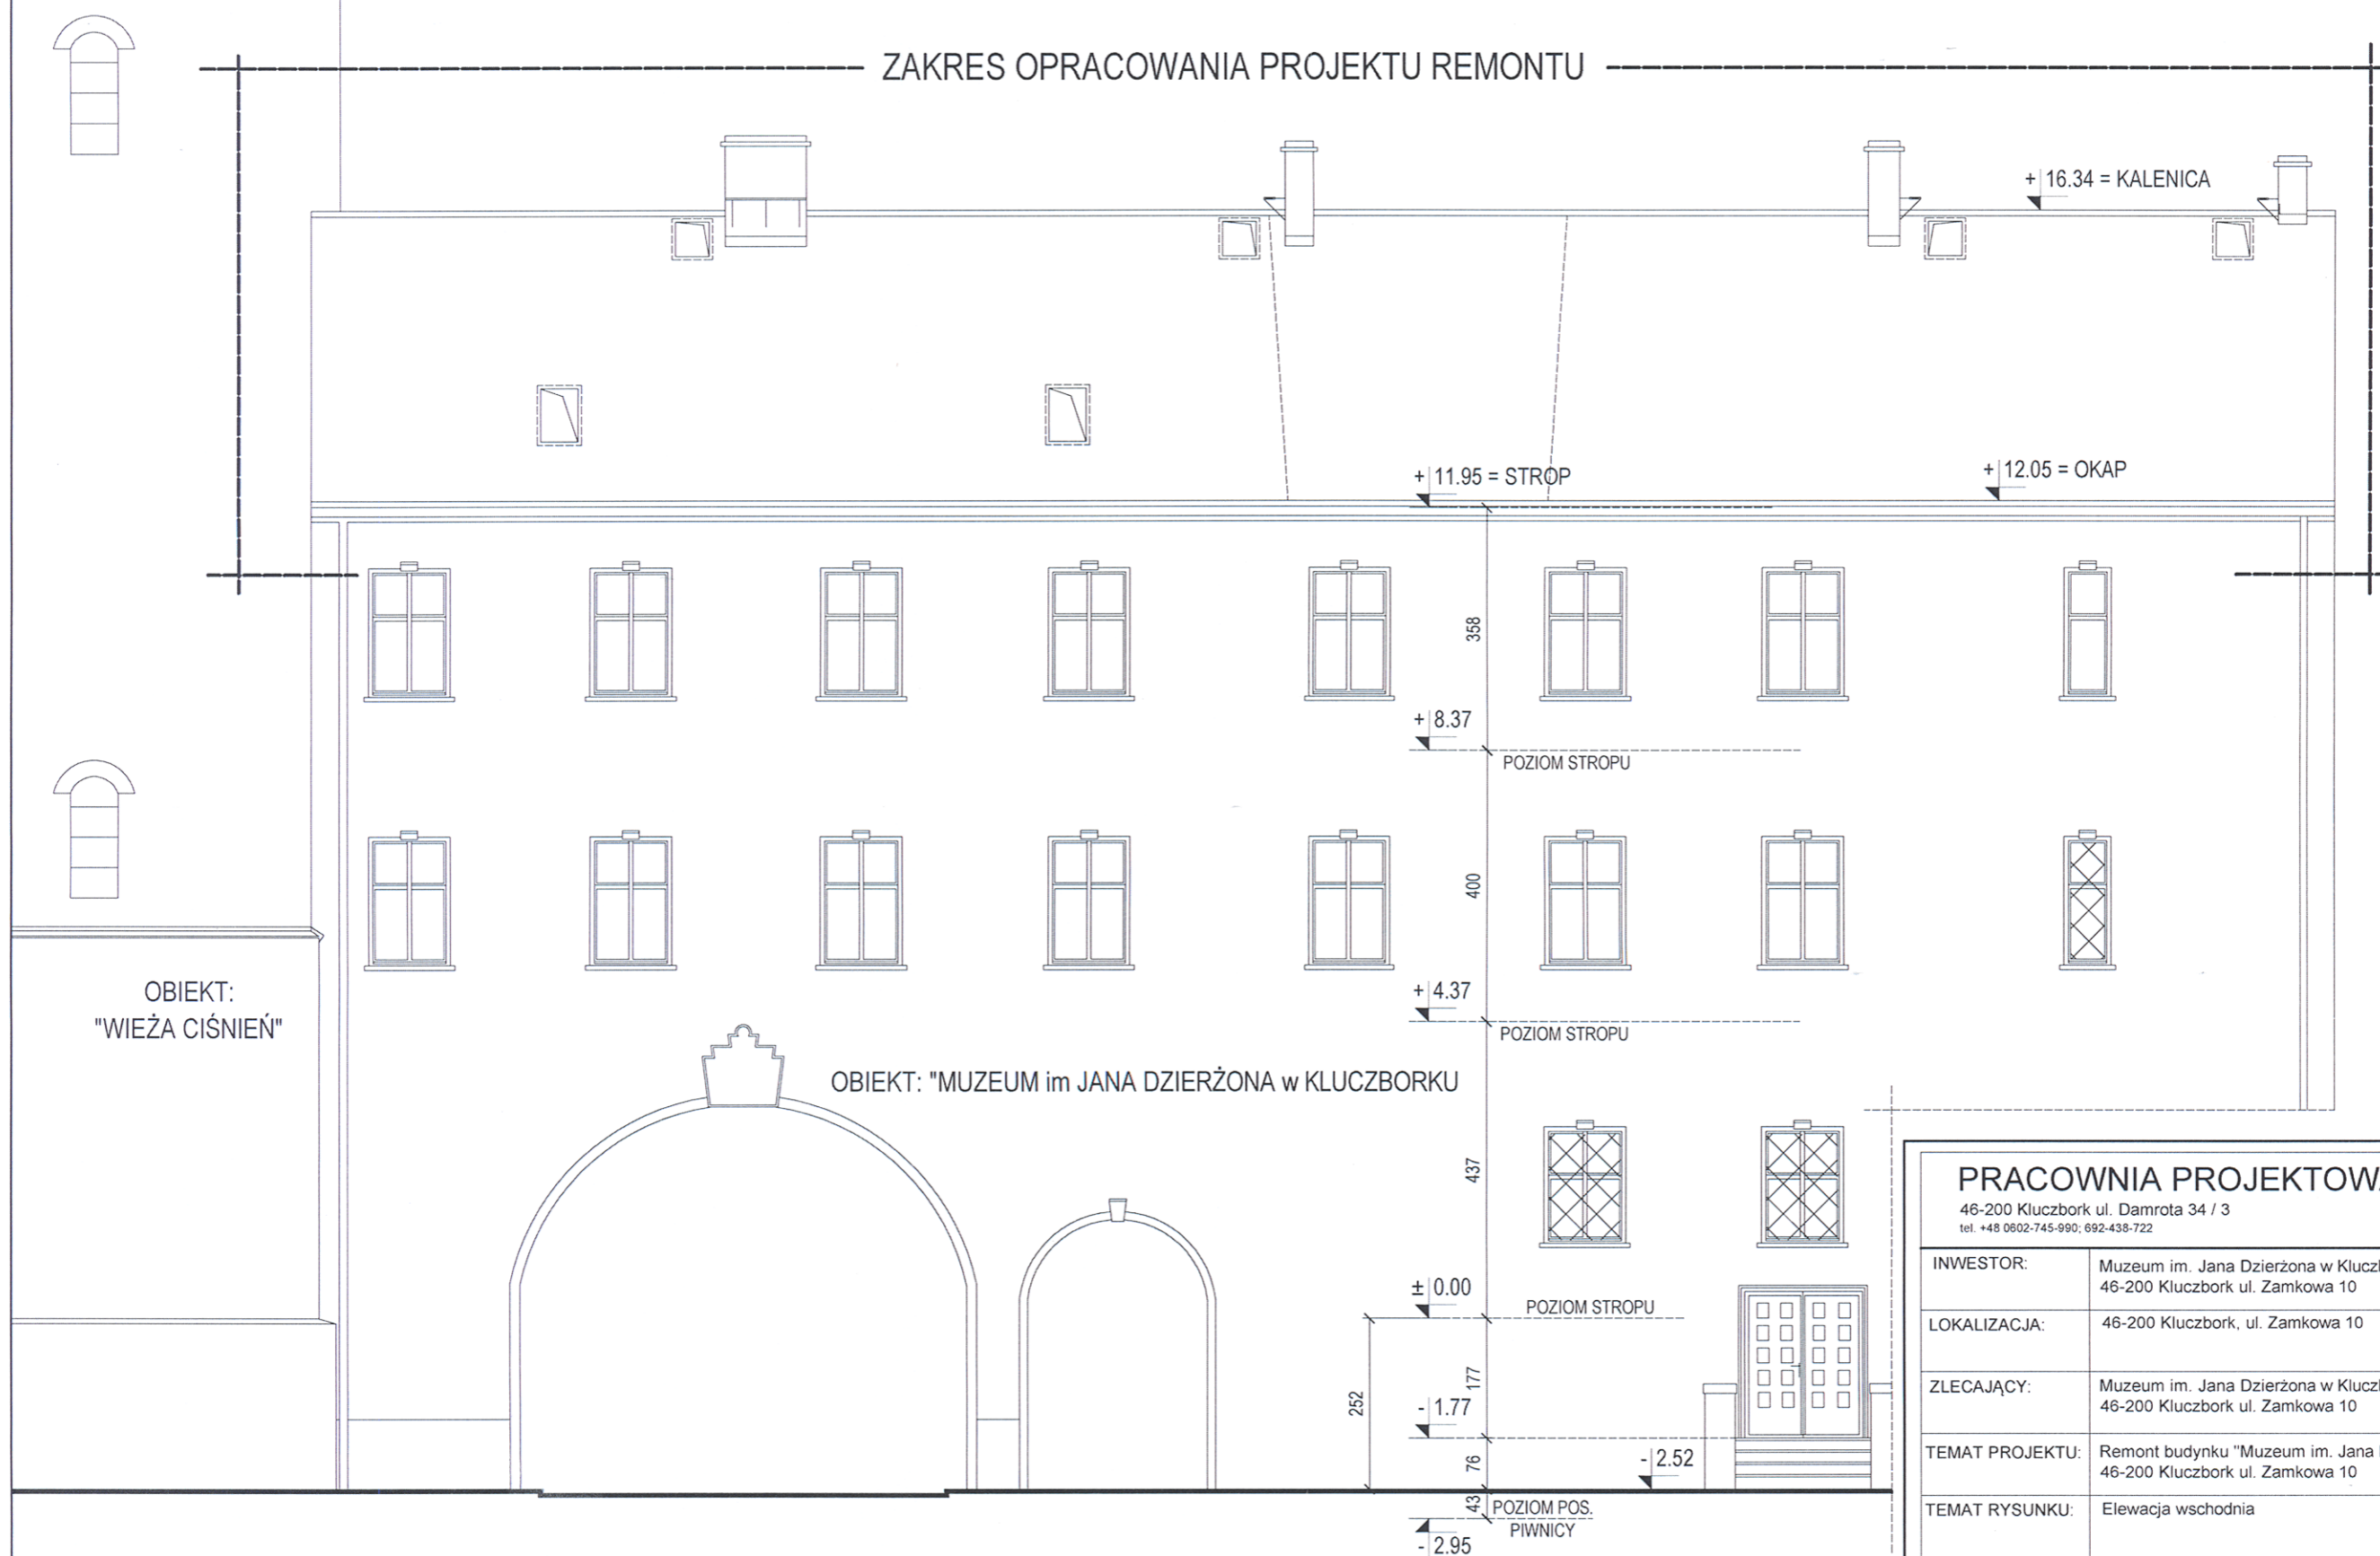

OBIEKT:
"WIEŻA CIŚNIEŃ"

OBIEKT: "MUZEUM im JANA DZIERŻONA w KLUCZBORKU"

ELEWACJA WSCHODNIA (SZKICOWA)
skala 1:100

PRACOWNIA PROJEKTOWA Krzysztof Sierakowski
46-200 Kluczbork ul. Damrota 34 / 3
tel. +48 0602-745-990; 692-438-722
email: sierakowski@op.home.pl

INWESTOR:	Muzeum im. Jana Dzierżona w Kluczborku 46-200 Kluczbork ul. Zamkowa 10
LOKALIZACJA:	46-200 Kluczbork, ul. Zamkowa 10
ZLECAJĄCY:	Muzeum im. Jana Dzierżona w Kluczborku 46-200 Kluczbork ul. Zamkowa 10
TEMAT PROJEKTU:	Remont budynku "Muzeum im. Jana Dzierżona" 46-200 Kluczbork ul. Zamkowa 10
TEMAT RYSUNKU:	Elewacja wschodnia
PROJEKTANT:	mgr inż. Krzysztof Sierakowski NR UPRAWNIEN 220/67/Op, 295/68/Op data: 08. 2019r. podpis: [Signature]
SPRAWDZAJĄCY:	mgr inż. Renata Maślankiewicz - Sierakowska NR UPRAWNIEN 303/94/Op data: 08. 2019r. podpis: [Signature]
BRANŻA:	KONSTRUKCYJNO - BUDOWLANA
STADIUM DOKUM.:	PROJEKT BUDOWLANY

skala:
1:100
rysunek nr:
PB:A+K-8