


ZAKRES OPRACOWANIA PROJEKTU REMONTU

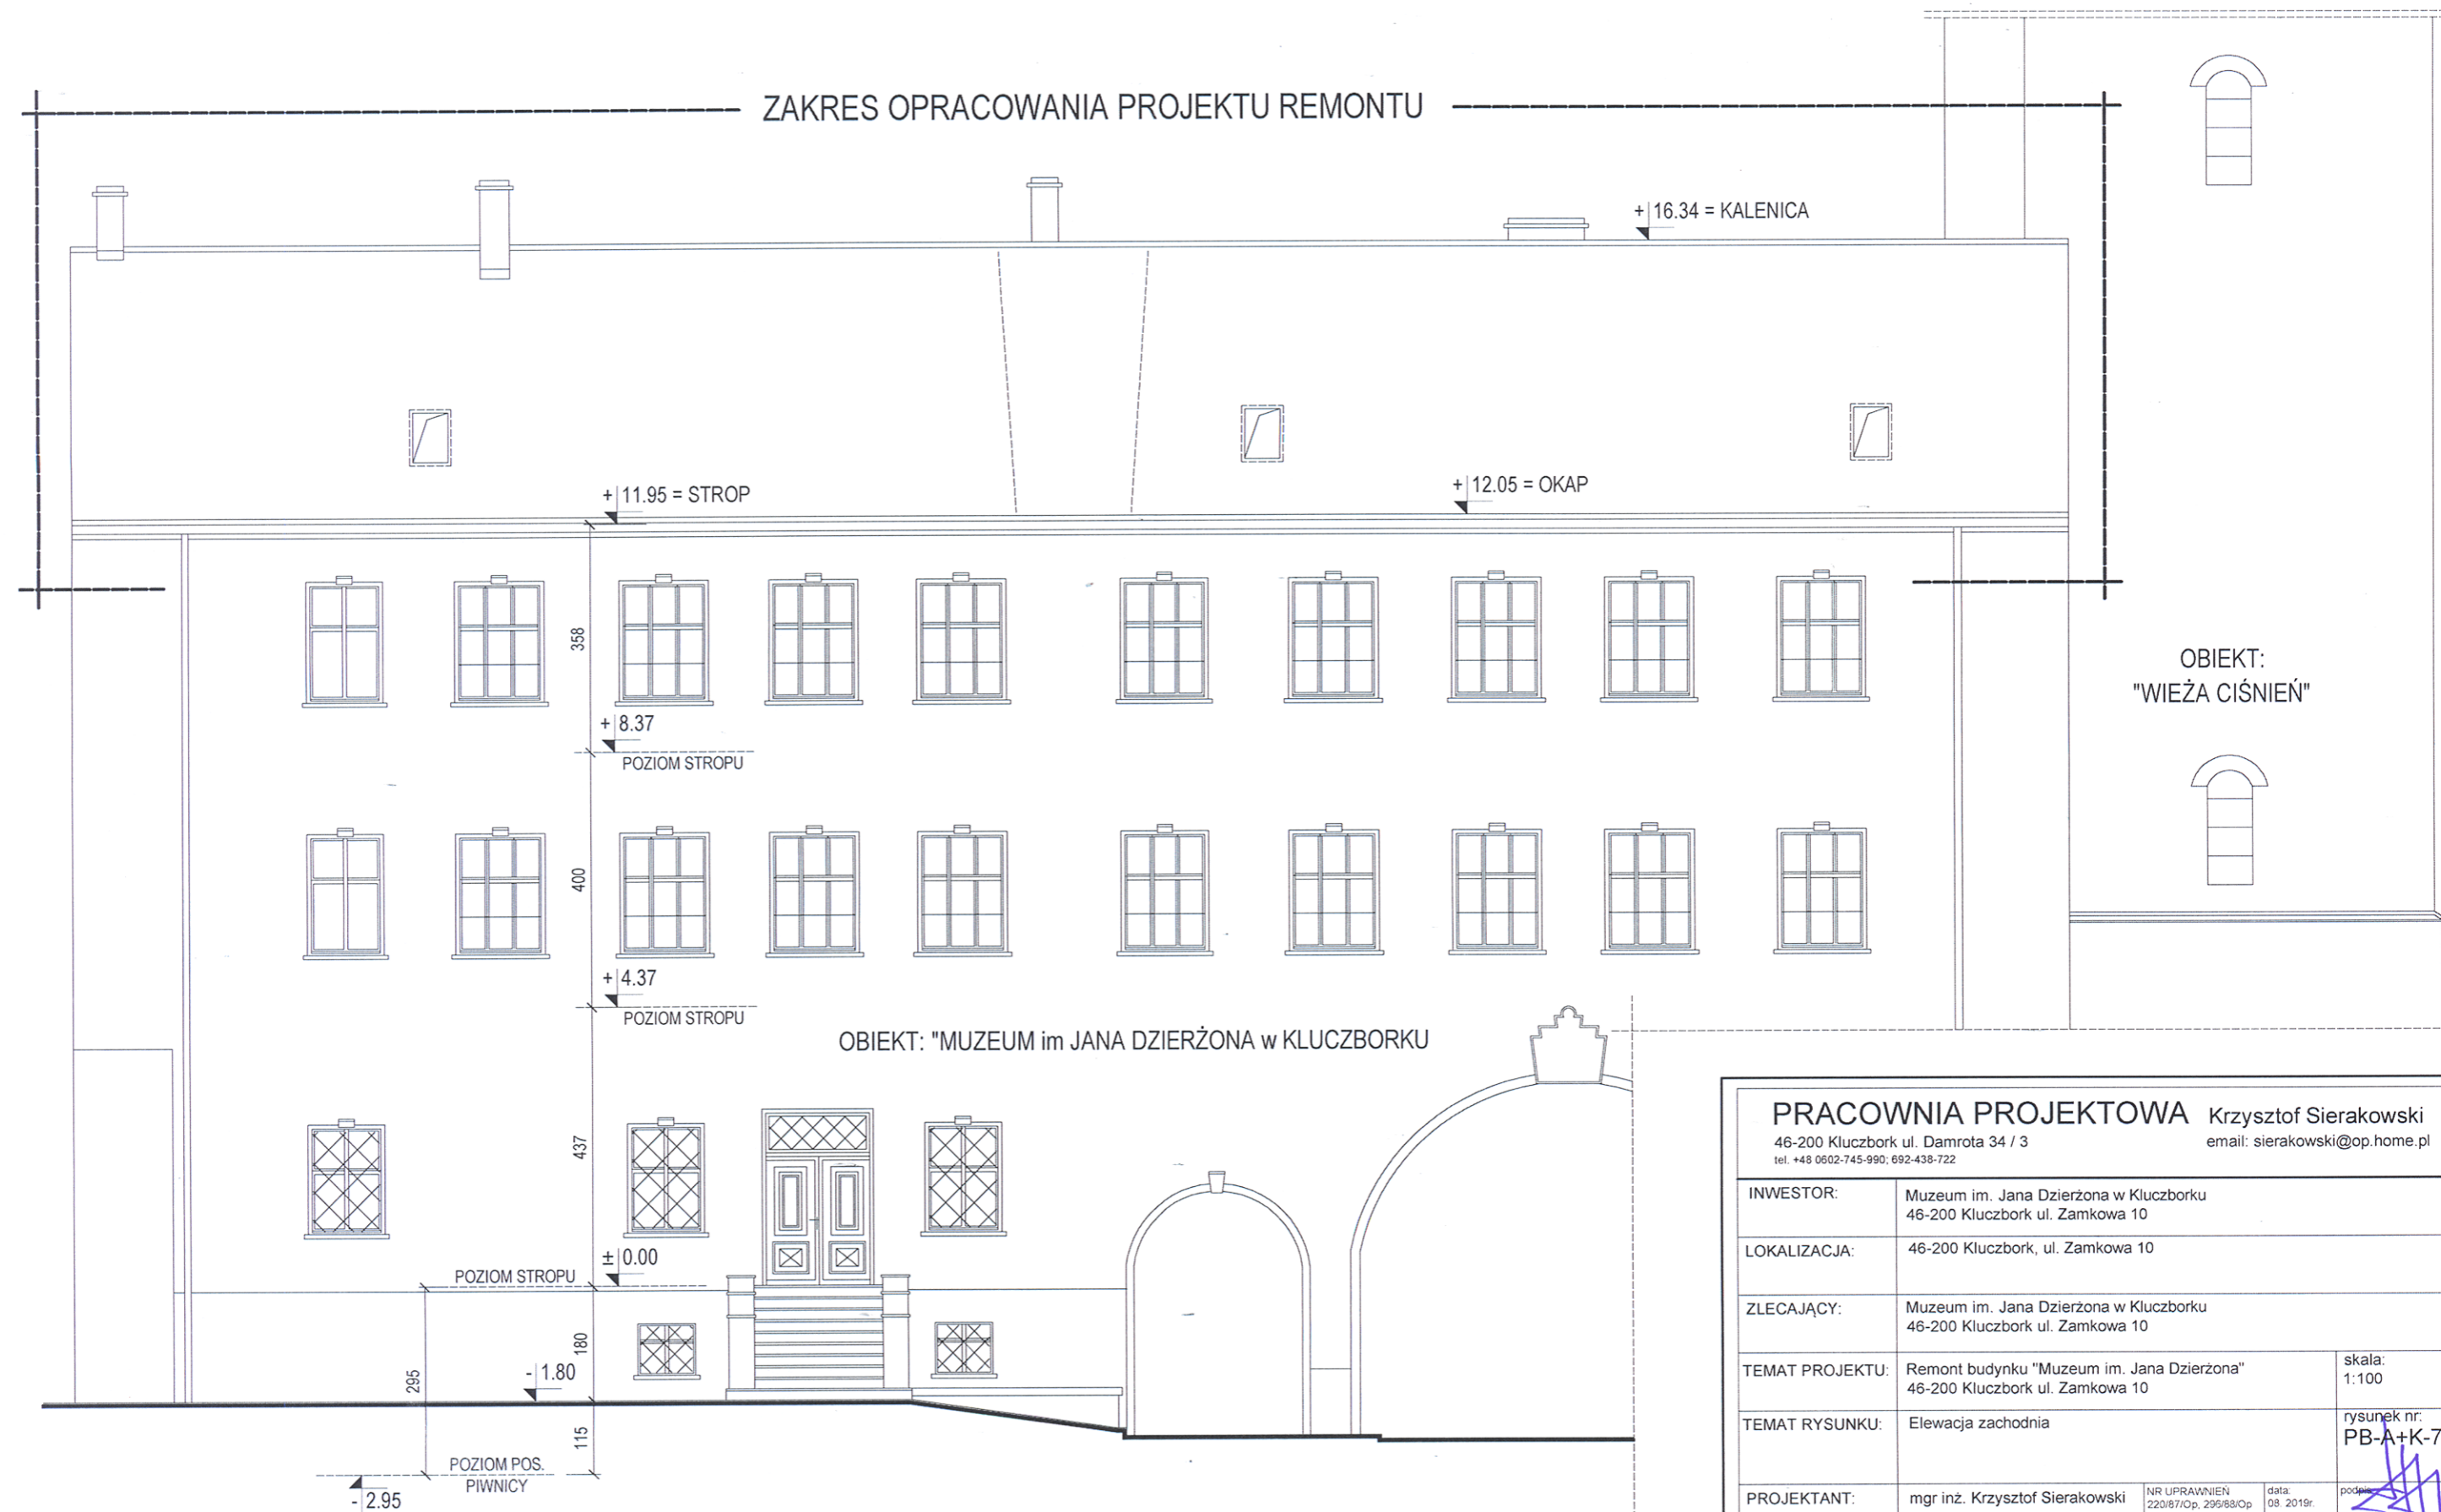

OBIEKT: "MUZEUM im JANA DZIERŻONA w KLUCZBORKU"

OBIEKT:  
"WIEŻA CIŚNIEŃ"

ELEWACJA ZACHODNIA (SZKICOWA)

skala 1:100

**PRACOWNIA PROJEKTOWA** Krzysztof Sierakowski  
46-200 Kluczbork ul. Damrota 34 / 3  
tel. +48 0602-745-990; 692-438-722  
email: sierakowski@op.home.pl

INWESTOR:	Muzeum im. Jana Dzierżona w Kluczborku 46-200 Kluczbork ul. Zamkowa 10		
LOKALIZACJA:	46-200 Kluczbork, ul. Zamkowa 10		
ZLECAJĄCY:	Muzeum im. Jana Dzierżona w Kluczborku 46-200 Kluczbork ul. Zamkowa 10		
TEMAT PROJEKTU:	Remont budynku "Muzeum im. Jana Dzierżona" 46-200 Kluczbork ul. Zamkowa 10	skala:	1:100
TEMAT RYSUNKU:	Elewacja zachodnia	rysunek nr:	PB-A+K-7
PROJEKTANT:	mgr inż. Krzysztof Sierakowski NR UPRAWNIEN 220/87/Op, 295/88/Op	data:	08. 2019r.
SPRAWDZAJĄCY:	mgr inż. Renata Maślankiewicz - Sierakowska	NR UPRAWNIEN:	303/94/Op
		data:	08. 2019r.
BRANŻA:	KONSTRUKCYJNO - BUDOWLANA		
STADIUM DOKUM.:	PROJEKT BUDOWLANY		