


DACH KONSTRUKCJA - RZUT POŁACI DACHU (W ROZWIĘCIU)

skala 1:100

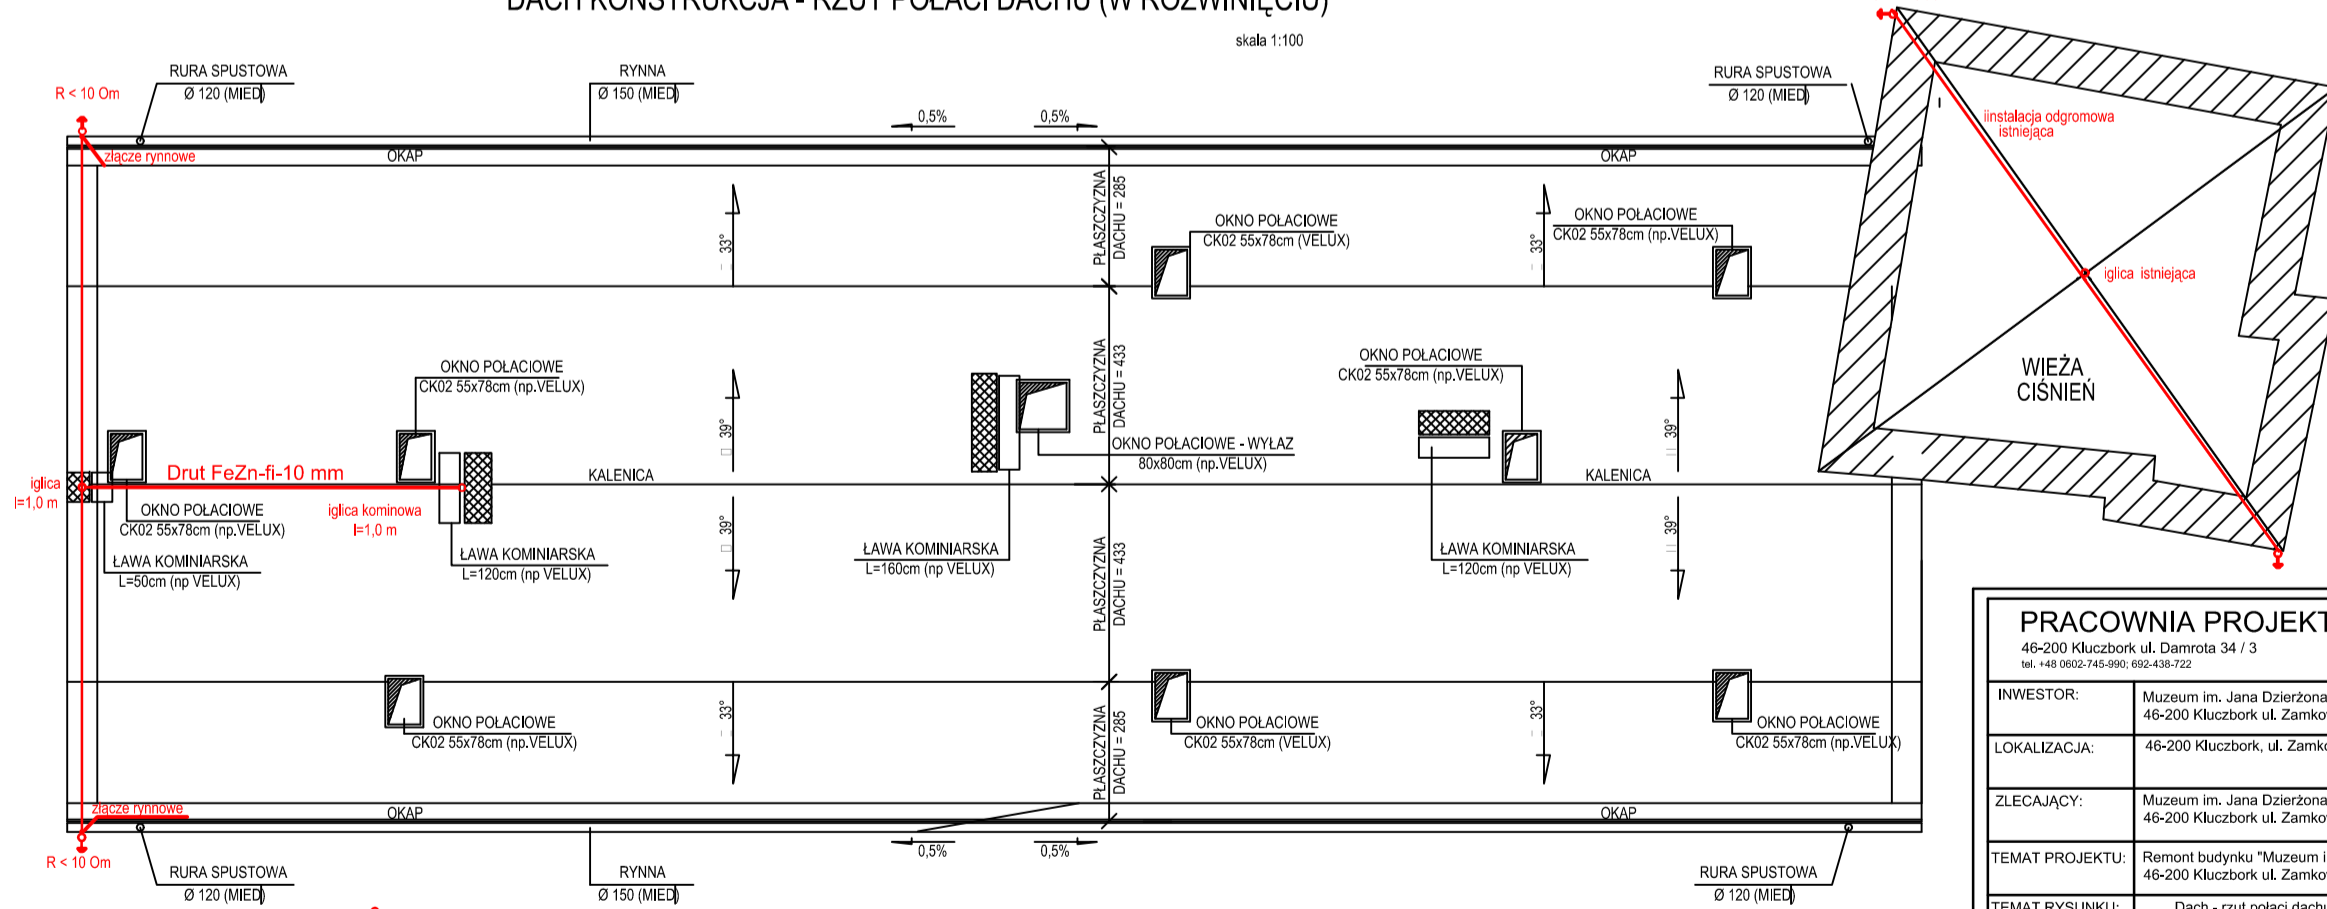

PRACOWNIA PROJEKTOWA		Krzysztof Sierakowski email: sierakowski@op.home.pl	
INWESTOR:	Muzeum im. Jana Dzierżona w Kluczborku 46-200 Kluczbork ul. Zamkowa 10		
LOKALIZACJA:	46-200 Kluczbork ul. Zamkowa 10		
ZLECAJĄCY:	Muzeum im. Jana Dzierżona w Kluczborku 46-200 Kluczbork ul. Zamkowa 10		
TEMAT PROJEKTU:	Remont budynku "Muzeum im. Jana Dzierżona" 46-200 Kluczbork ul. Zamkowa 10	skala:	1:100
TEMAT RYSUNKU:	Dach - rzut połaci dachu INSTALACJE PIORUNOCHRONNE	rysunek nr:	PB Elektr. 3
OPRACOWAŁ:	inż. Wiesław Flak		
PROJEKTANT:	inż. Wiesław Flak	nr upraw:	68/80/Op
BRANŻA:	KONSTRUKCYJNO - BUDOWLANA	data:	08.2019r.
STADIUM DOKUM.:	PROJEKT BUDOWLANY - BRANŻA ELEKTRYCZNA		