


- UWAGA:
1. INWENTARYZACJĘ DOKONANO PRZY UŻYCIU URZĄDZENIA LASEROWEGO "HLTI" I TAŚMI STALOWEJ;
 2. WYMIARY DOKONANO BEZ INGERENCJI W ISTNIEJĄCĄ ZABUDOWĘ STRYCHU (ŚCIANAMI WYDZIELENIA), Z NALEŻYTĄ STARANNIŚCIĄ;
 3. W TRAKCIE PRAC REMONTOWYCH PODANE WYMIARY TRAKTOWAĆ JAKO POGŁADOWE I WERYFIKOWAĆ NA BIEŻĄCO ZE STANEM ISTNIEJĄCYM

LEGENDA:
 ISTNIEJĄCE ŚCIANY
 CERAMICZNE (MUROWANE)

SZKIC BUDYNKU - UKŁAD ŚCIAN ZEWNĘTRZNYCH - POZIOM STRYCHU
 SKALA 1:200

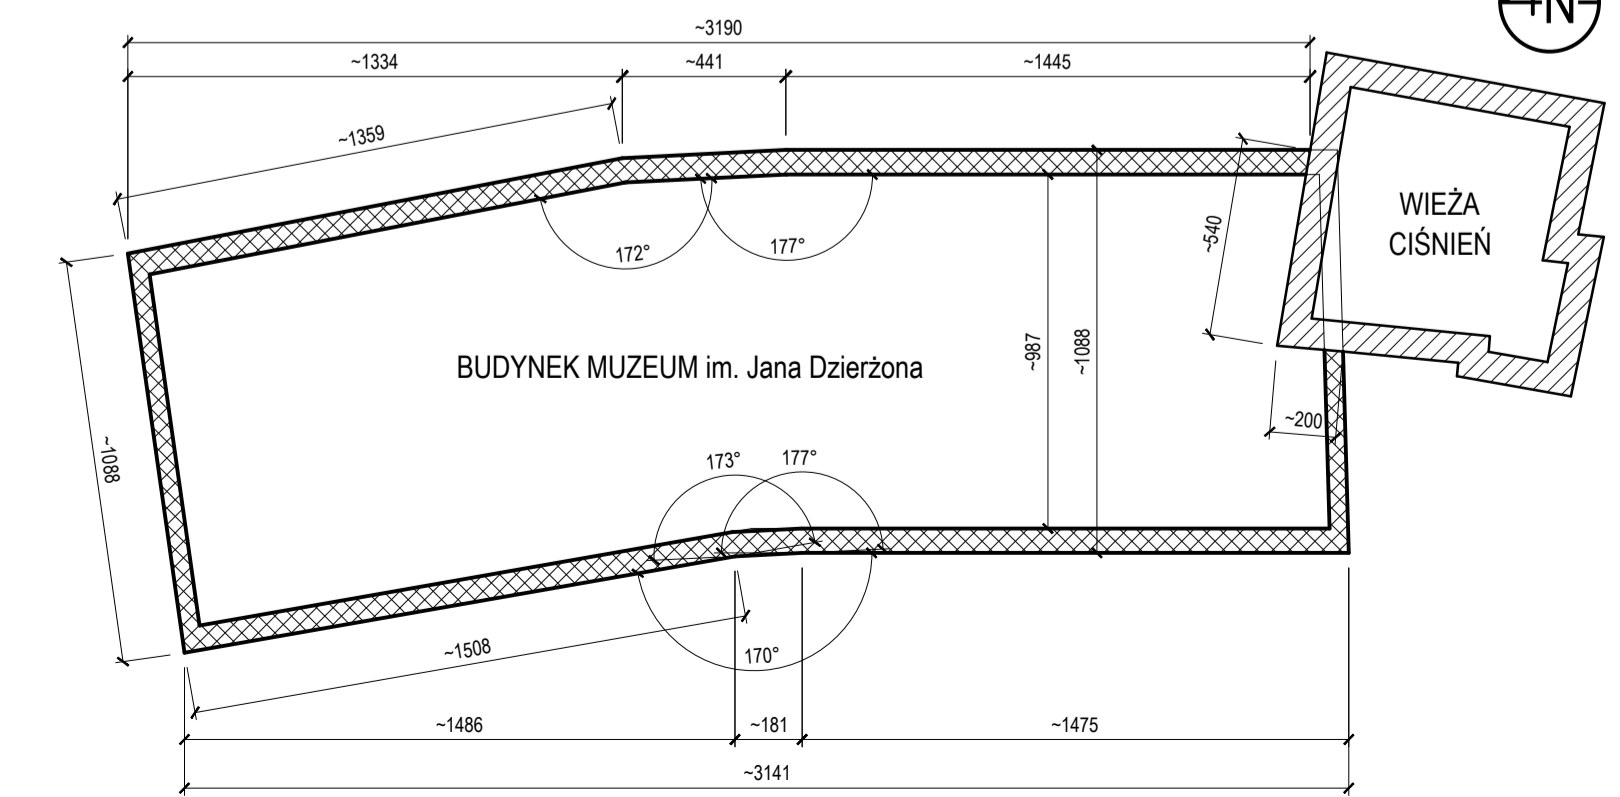

PRACOWNIA PROJEKTOWA Krzysztof Sierakowski		46-200 Kluczbork ul. Damrota 34 / 3		email: sierakowski@op.home.pl	
INWESTOR:	Muzeum im. Jana Dzierżona w Kluczborku	46-200 Kluczbork ul. Zamkowa 10			
LOKALIZACJA:	46-200 Kluczbork, ul. Zamkowa 10				
ZLECAJĄCY:	Muzeum im. Jana Dzierżona w Kluczborku 46-200 Kluczbork ul. Zamkowa 10				
TEMAT PROJEKTU:	Remont budynku "Muzeum im. Jana Dzierżona"	skala:		1:50	
TEMAT RYSUNKU:	Rzut konstrukcji dachu - Inwentaryzacja budowlana	rysunek nr:		PB-1-3	
PROJEKTANT:	mgr inż. Krzysztof Sierakowski	nr uprawnień:	22087/Op. 026/16/Cp	data:	07. 2016r.
SPRAWDZAJĄCY:	mgr inż. Renata Masłankiewicz	nr uprawnień:	303/16/Cp	data:	07. 2016r.
BRANŻA:	KONSTRUKCYJNO - BUDOWLANA				
STADIUM DOKUM.:	PROJEKT BUDOWLANY				