


ZAKRES OPRACOWANIA INWENTARYZACJI

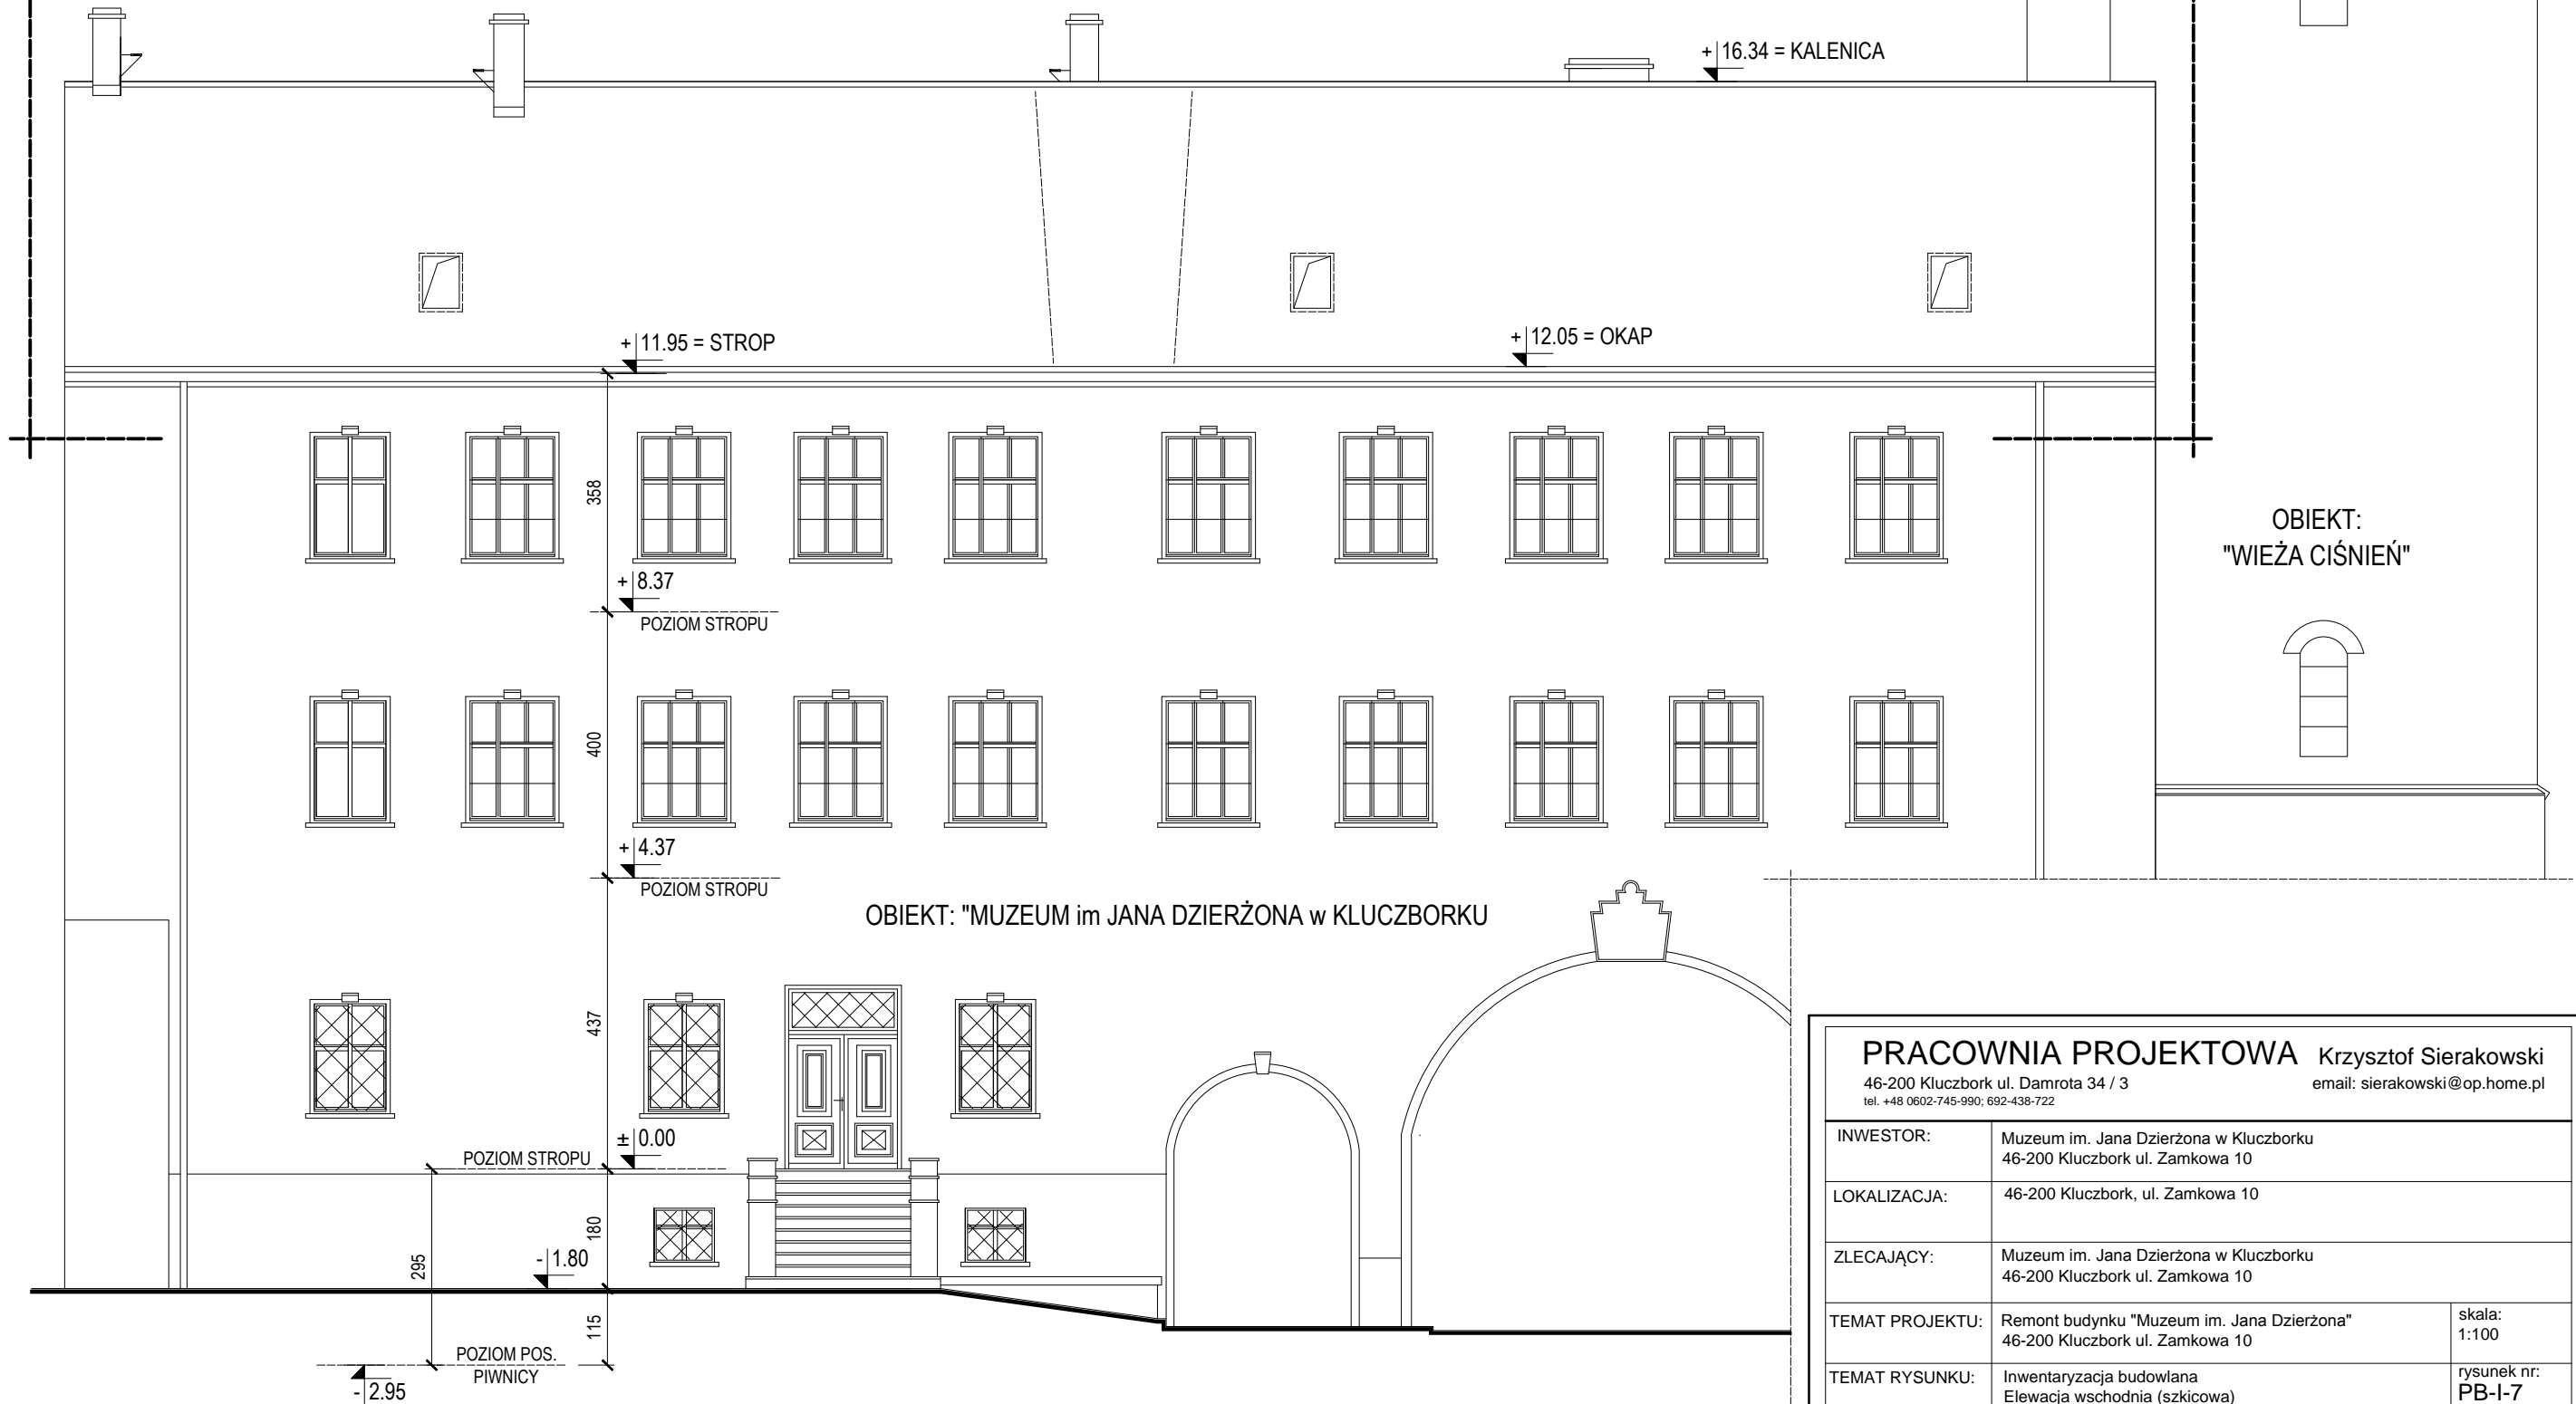

INWENTARYZACJA BUDOWLANA - ELEWACJA ZACHODNIA (SZKICOWA)

skala 1:100

PRACOWNIA PROJEKTOWA Krzysztof Sierakowski
 46-200 Kluczbork ul. Damrota 34 / 3
 tel. +48 0602-745-990; 692-438-722
 email: sierakowski@op.home.pl

INWESTOR:	Muzeum im. Jana Dzierżona w Kluczborku 46-200 Kluczbork ul. Zamkowa 10		
LOKALIZACJA:	46-200 Kluczbork, ul. Zamkowa 10		
ZLECAJĄCY:	Muzeum im. Jana Dzierżona w Kluczborku 46-200 Kluczbork ul. Zamkowa 10		
TEMAT PROJEKTU:	Remont budynku "Muzeum im. Jana Dzierżona" 46-200 Kluczbork ul. Zamkowa 10	skala:	1:100
TEMAT RYSUNKU:	Inwentaryzacja budowlana Elewacja wschodnia (szkicowa)	rysunek nr:	PB-I-7
PROJEKTANT:	mgr inż. Krzysztof Sierakowski	NR UPRAWNIENI: 220/87/Op, 296/88/Op	data: 07. 2019r.
SPRAWDZAJĄCY:	mgr inż. Renata Maślankiewicz Sierakowska	NR UPRAWNIENI: 303/94/Op	data: 07. 2019r.
BRANŻA:	KONSTRUKCYJNO - BUDOWLANA		
STADIUM DOKUM.:	PROJEKT BUDOWLANY		