



DACH KONSTRUKCJA - RZUT STRYCHU (W ROZWINIĘCIU)

SKALA 1:50

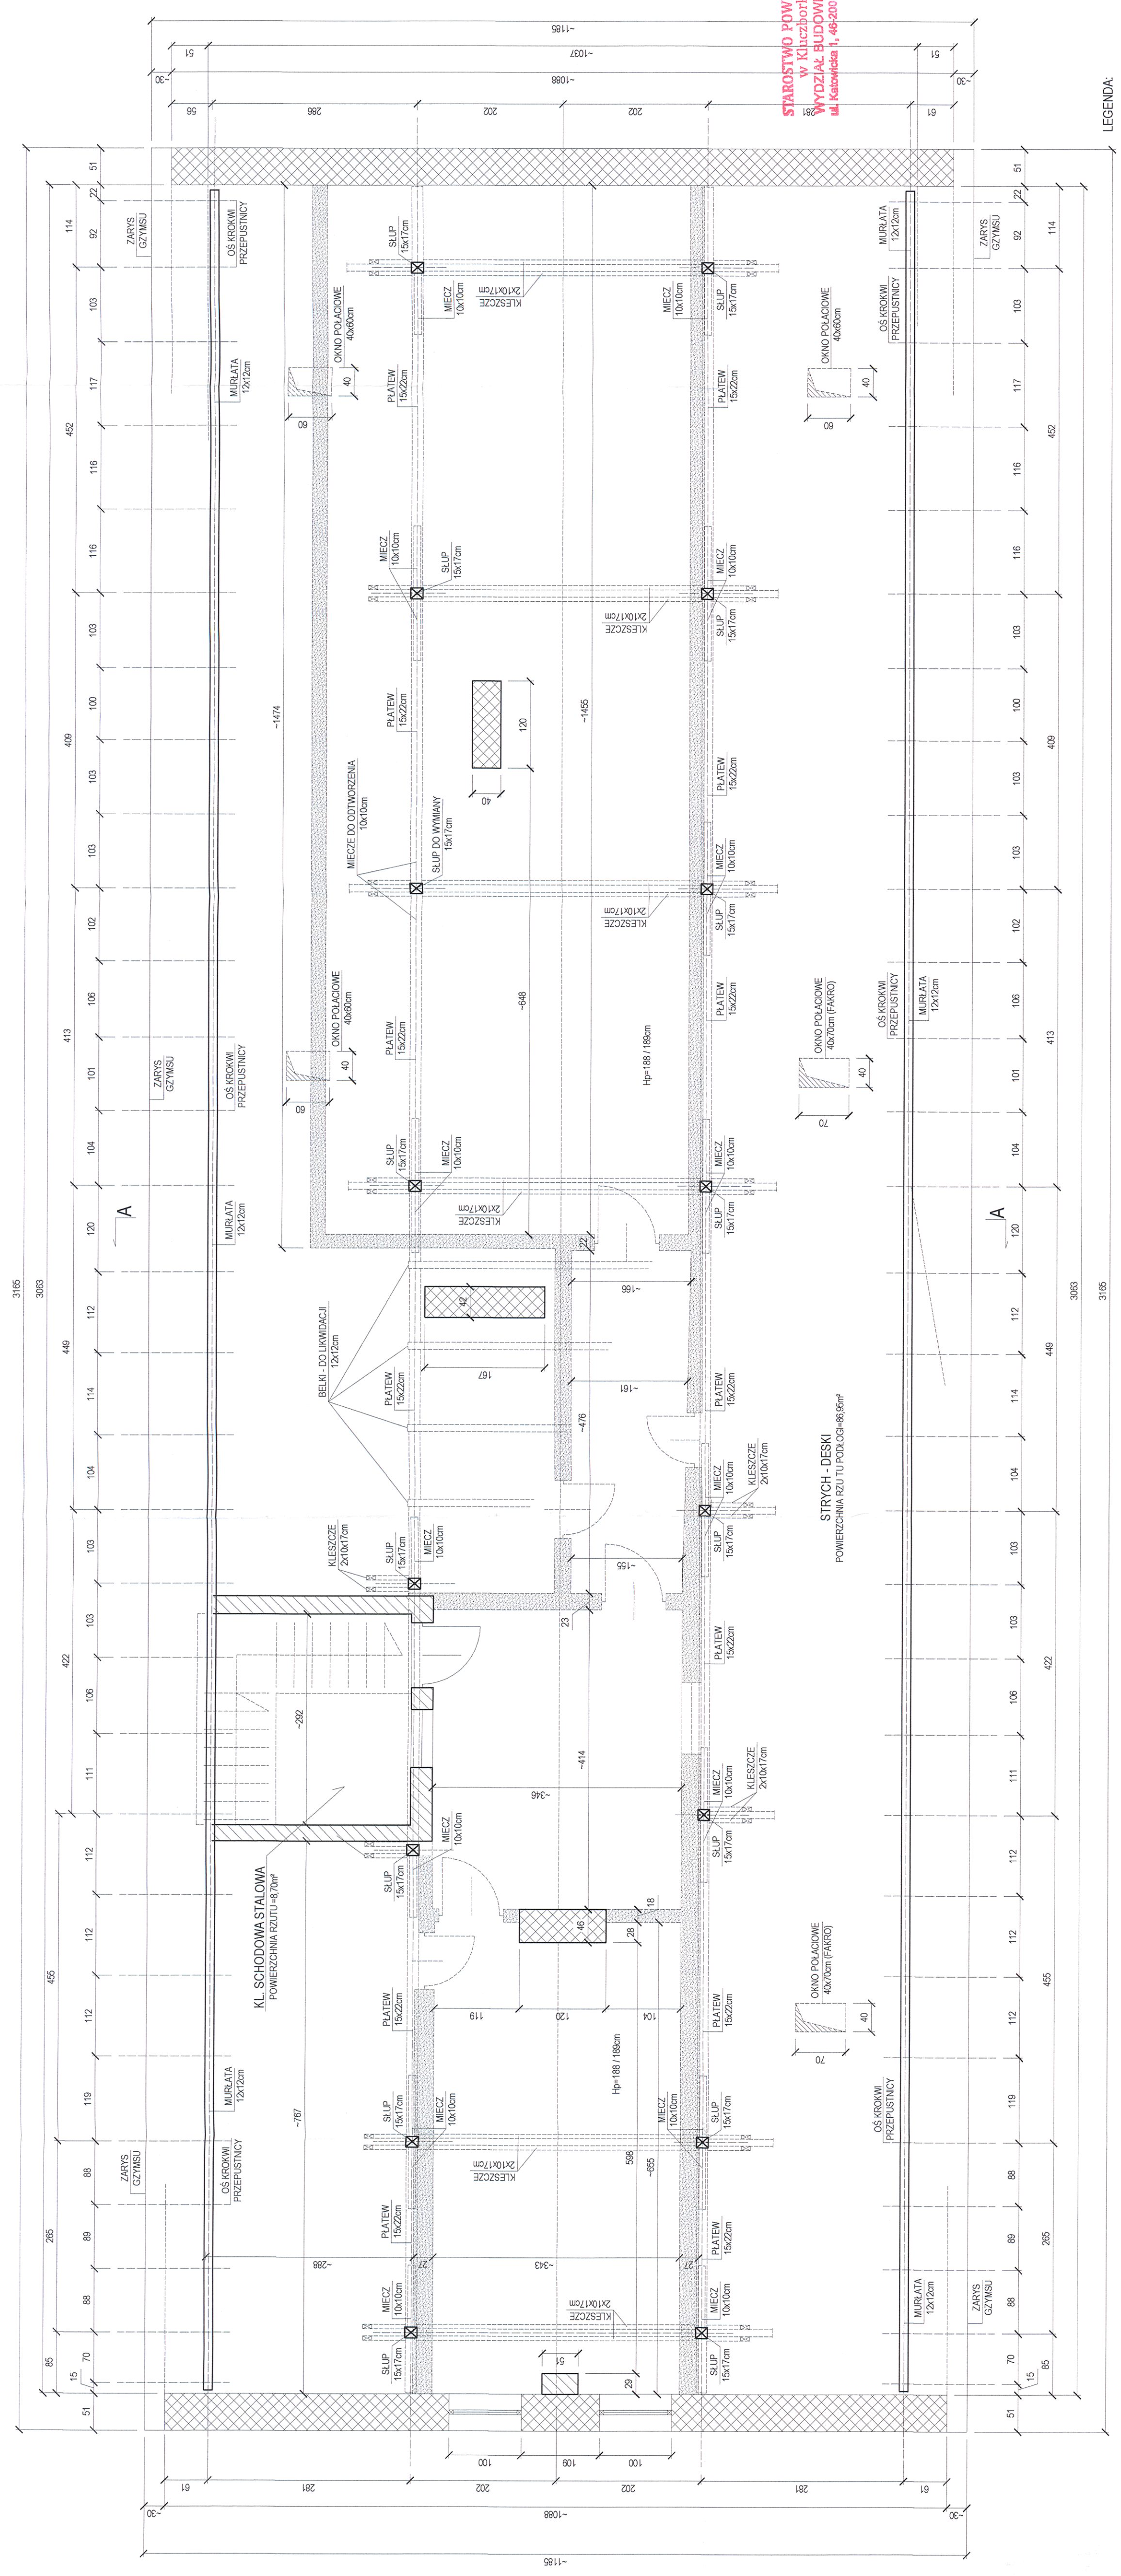


STARBOSTWO POWIATOWE
w Kluźborku
WYDZIAŁ BUDOWNICTWA
ul. Kaborńska 1, 46-200 Kluźbork

LEGENDA

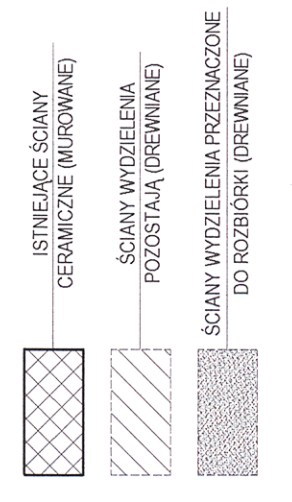

SZKIC BUDYNKU - UKŁAD ŚCIAN ZEWNĘTRZNYCH - POZIOM STRYCHU

SKALA 1:200

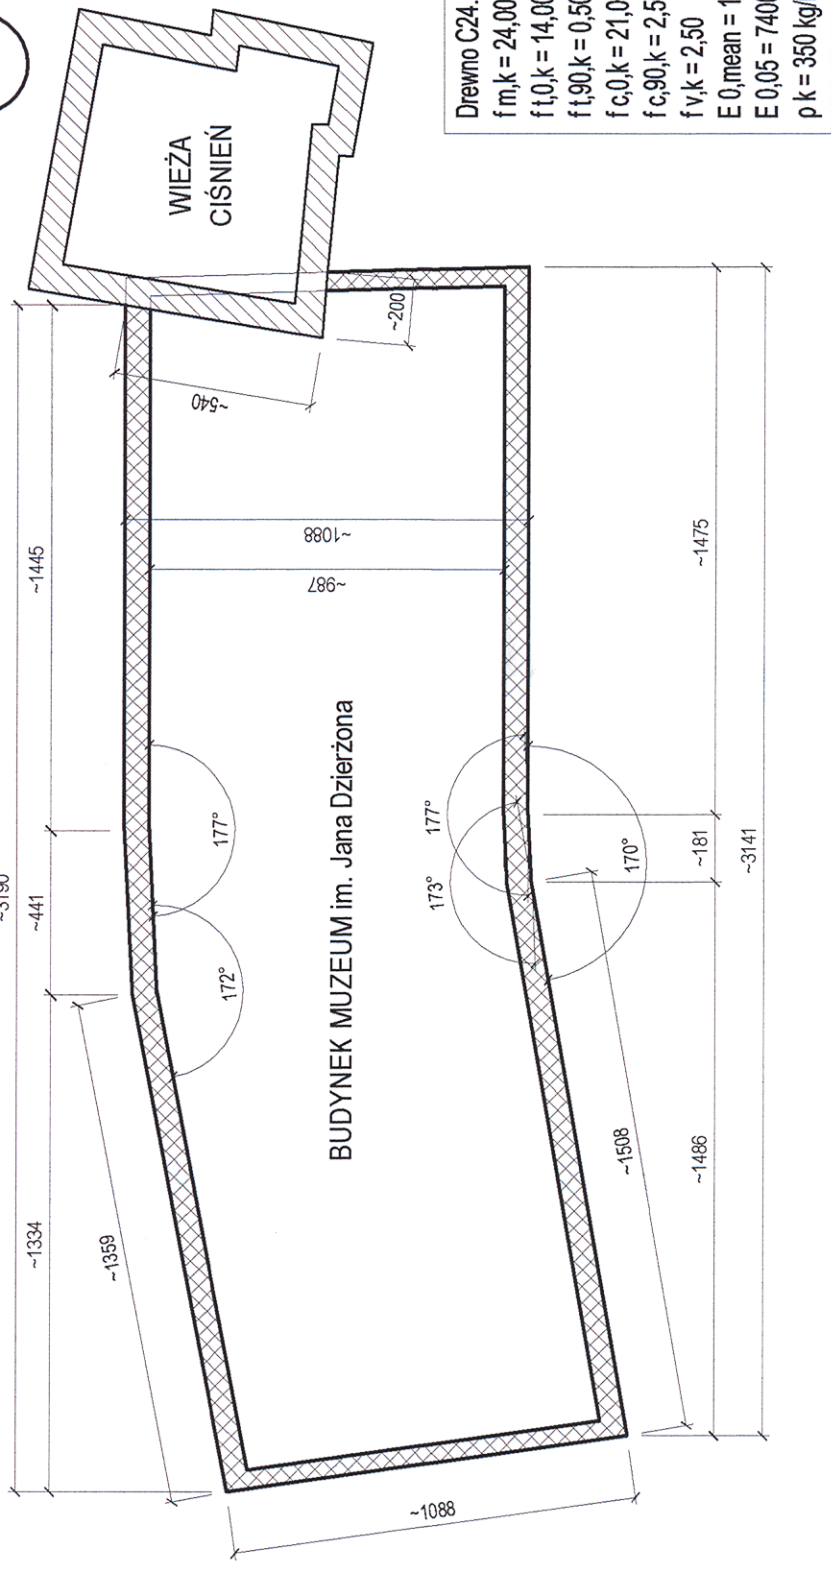

Drewno C24

$f_{m,k} = 24,00$	$f_{m,d} = 9,23$ MPa
$f_{l,0,k} = 14,00$	$f_{l,0,d} = 5,38$ MPa
$f_{l,90,k} = 0,50$	$f_{l,90,d} = 0,19$ MPa
$f_{c,0,k} = 21,00$	$f_{c,0,d} = 8,08$ MPa
$f_{c,90,k} = 2,50$	$f_{c,90,d} = 0,96$ MPa
$f_{v,k} = 7,50$	$f_{v,d} = 0,96$ MPa
$E_{0,mean} = 11000$ MPa	$E_{90,mean} = 370$ MPa
$E_{0,05} = 7400$ MPa	$G_{mean} = 680$ MPa
$\rho_k = 350$ kg/m ³	

- UWAGI:
- BUDOWE REALIZOWAĆ W OPARCIU O PROJEKT BRANŻY ELEKTRYCZNEJ;
 - WYKONANIE PRAC WYKONAWCZYM W ZAKRESIE PRAC WYKONAWCZYCH;
 - POZOSTAŁE CIEŚNIE TYPOWE KATOWE NA WIERTY I CACZOSIE;
 - PRZED PRZYSTĄPIENIEM DO WYKONANIA PRAC ZWĄZANYCH Z REMONTEM KONSTRUKCJI DACHU WSZYSTKIE WYMIARY UZGODNIĆ NA BUDOWNE PRZYSTAWI MURŁAT. ŚCIAN STOLCOWYCH, WYSOKOSCI (TP);
 - W PRZYPADKU WĄTPLIWOŚCI CO DO STANU ZACHOWANA KONSTRUKCJA WIEZIĄC PROJEKTANTA.

PRACOWNIA PROJEKTOWA Krzysztof Sierakowski 46-200 Kluźbork ul. Dąmala 34 / 3 tel. 71 73 11 11 11 e-mail: sierakowski@p.hema.pl	
INWESTOR:	Muzeum im. Jana Dzierżozna w Kluźborku 46-200 Kluźbork ul. Zamkowa 10
LOKALIZACJA:	46-200 Kluźbork, ul. Zamkowa 10
ZLECENIOWY:	Muzeum im. Jana Dzierżozna w Kluźborku 46-200 Kluźbork ul. Zamkowa 10
TEMAT PROJEKTU:	Prace projektowe "Muzeum im. Jana Dzierżozna"
TEMAT PRZEBUDOWY:	Rzut podłazca
PROJEKTANT:	mgr inż. Krzysztof Sierakowski ul. Dąmala 34 / 3 46-200 Kluźbork
SPRACOWUJĄCY:	mgr inż. Renata Maślankiewicz ul. Łowczyńska 10 46-200 Kluźbork
BRANŻA:	KONSTRUKCYJNO - BUDOWLANA
STADIUM DOKUM.:	PROJEKT BUDOWLANY